




osiedle Ołówkowa

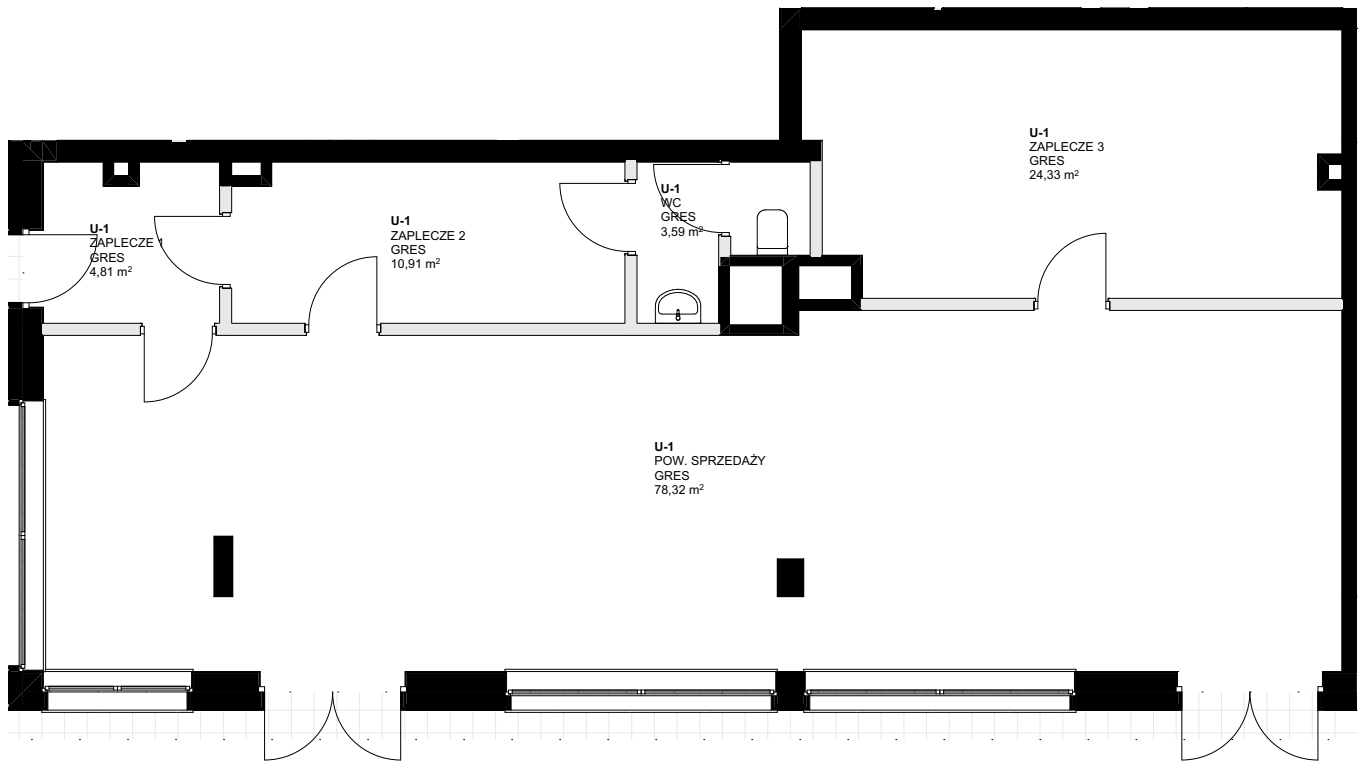


- ściany działowe
- ściany nośne

SKALA 1:100



SYTUACJA 1 : 1500

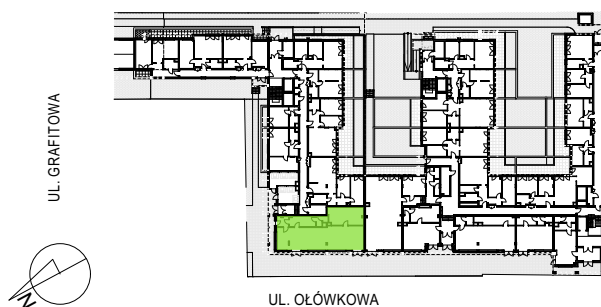

TYP LOKALU	lokal usługowy
NUMER LOKALU	U-1
KLATKA SCHODOWA	2
KONDYGNACJA	parter
POMIESZCZENIA	pow. sprzedaży, 3 zaplecza, wc
POW. LOKALU NETTO	121,96 m ²
POW. LOKALU BRUTTO	125,44 m ²
BALKON / LOGGIA / TARAS	-



BIURO SPRZEDAŻY:

PRUSZKÓW
ul. Grafitowa 7
tel. 504 116 699

W MIESZKANIACH MOGĄ POJAWIĆ SIĘ ZMIANY W ZWIĄZKU Z ZAAWANSOWANIEM PROJEKTÓW INSTALACJI I KONSTRUKCJI. POWIERZCHNIA MIESZKAŃ MOŻE ULEC ZMIANIE DO 5%.

STUDIO R arch. Ryszard Rogala, nr upr. WA1176/94, ul. Drzymały 1 lok.9 05-800 Pruszków, tel. 22 730 01 09 biuro@studiorr.eu