





osiedle Ołówkowa

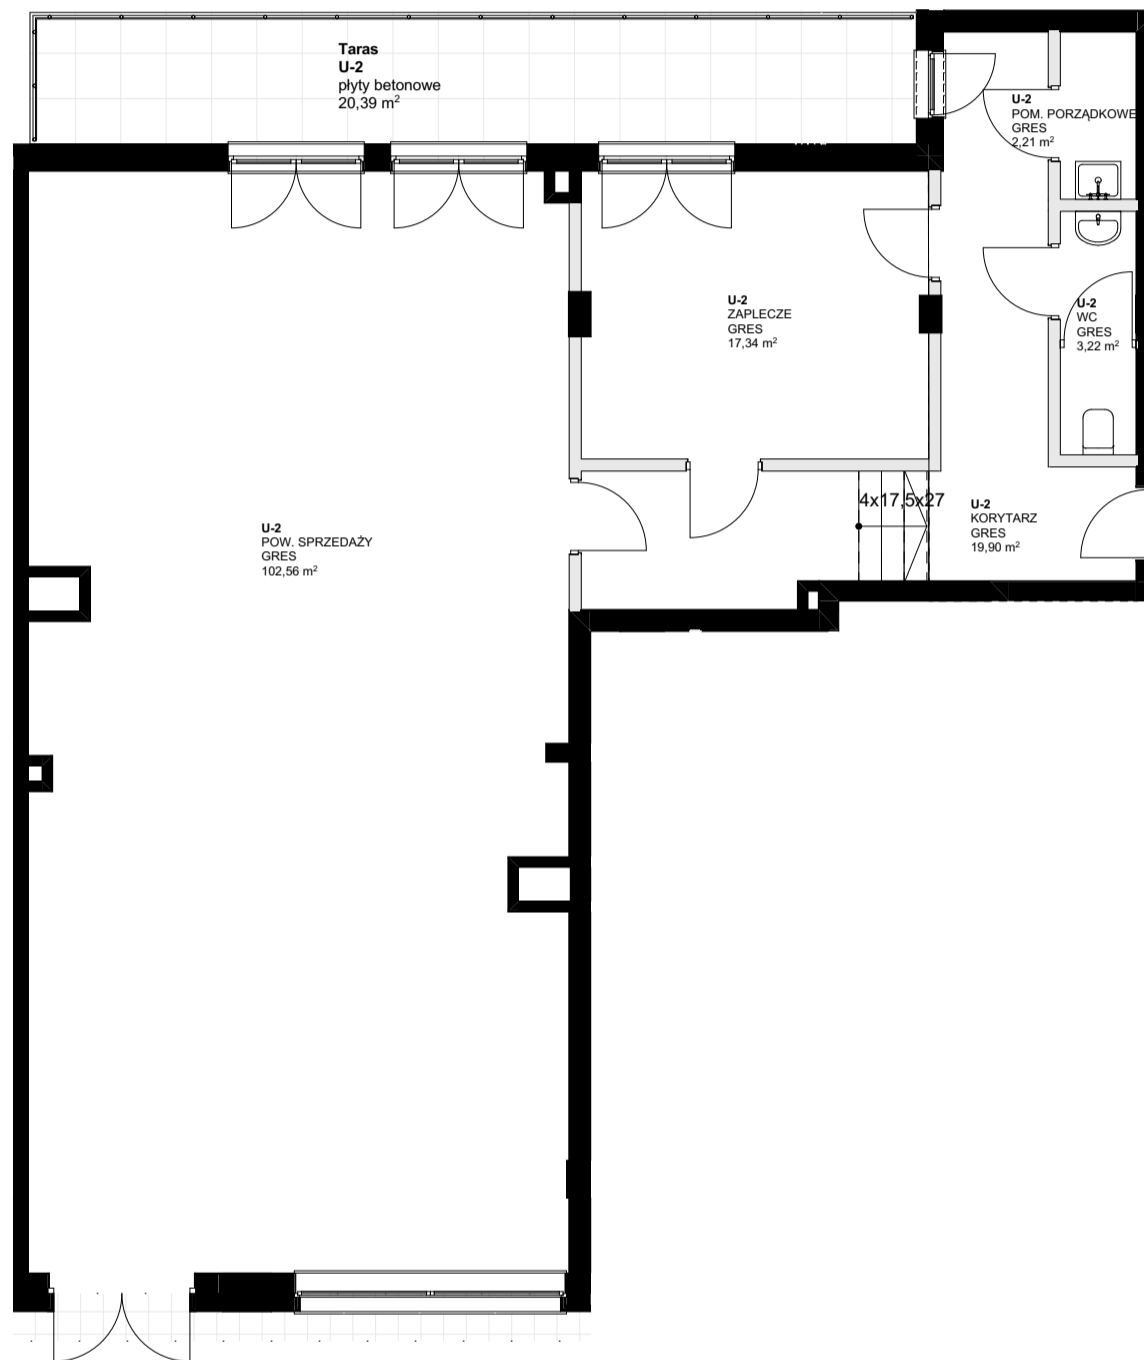

■ ściany działowe
■ ściany nośne

SKALA 1:100
0 1m 2m 3m

SYTUACJA 1 : 1500

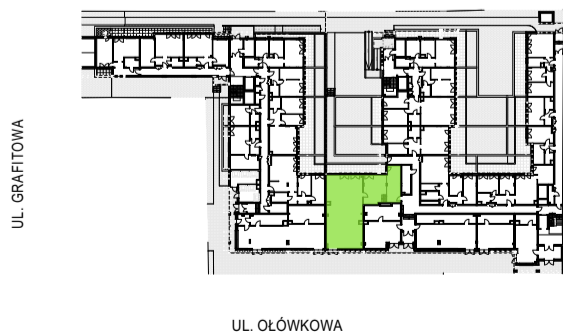

BIURO SPRZEDAŻY:

PRUSZKÓW
ul. Grafitowa 7
tel. 504 116 699

TYP LOKALU	lokal usługowy
NUMER LOKALU	U-2
KLATKA SCHODOWA	1
KONDYGNACJA	parter
POMIESZCZENIA	pow. sprzedaży, zaplecze, pom. porządkowe, wc
POW. LOKALU NETTO	145,23 m ²
POW. LOKALU BRUTTO	148,58 m²
BALKON / LOGGIA / TARAS	20,39 m ²

W MIESZKANIACH MOGĄ POJAWIĆ SIĘ ZMIANY W ZWIĄZKU Z ZAAWANSOWANIEM PROJEKTÓW INSTALACJI I KONSTRUKCJI. POWIERZCHNIA MIESZKAŃ MOŻE ULEC ZMIANIE DO 5%.

STUDIO R arch. Ryszard Rogala, nr upr. WA1176/94, ul. Drzymały 1 lok.9 05-800 Pruszków, tel. 22 730 01 09 biuro@studiorr.eu