


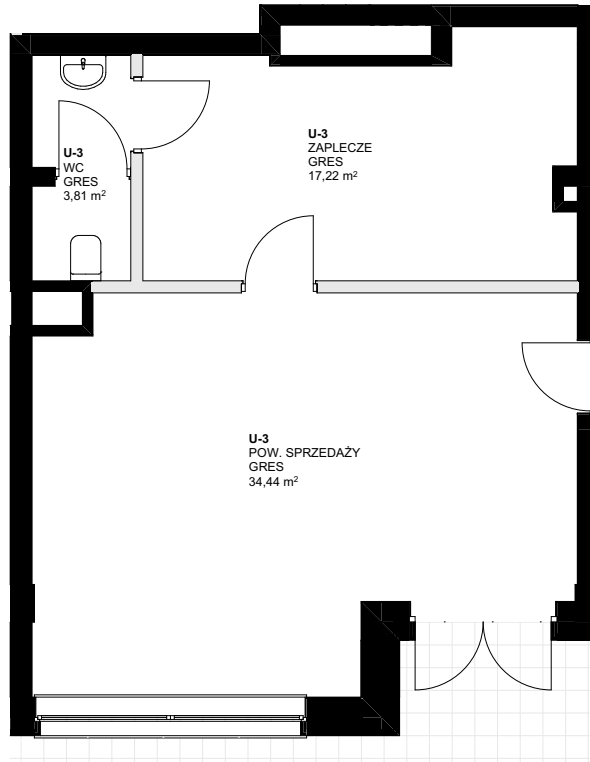

osiedle Ołówkowa




- ściany działowe
- ściany nośne

SKALA 1:100



SYTUACJA 1 : 1500

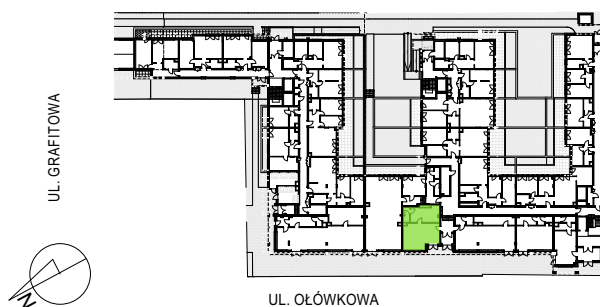

TYP LOKALU

lokal usługowy

NUMER LOKALU

U-3

KLATKA SCHODOWA

1

KONDYGNACJA

parter

POMIESZCZENIA

pow. sprzedaży,
zaplecze, wc

POW. LOKALU NETTO

55,47 m²

POW. LOKALU BRUTTO

56,98 m²

BALKON / LOGGIA / TARAS

-



BIURO SPRZEDAŻY:

PRUSZKÓW
ul. Grafitowa 7
tel. 504 116 699

W MIESZKANIACH MOGĄ POJAWIĆ SIĘ ZMIANY W ZWIĄZKU Z ZAAWANSOWANIEM PROJEKTÓW INSTALACJI I KONSTRUKCJI. POWIERZCHNIA MIESZKAŃ MOŻE ULEC ZMIANIE DO 5%.

STUDIO R arch. Ryszard Rogala, nr upr. WA1176/94, ul. Drzymały 1 lok.9 05-800 Pruszków, tel. 22 730 01 09 biuro@studiorr.eu