


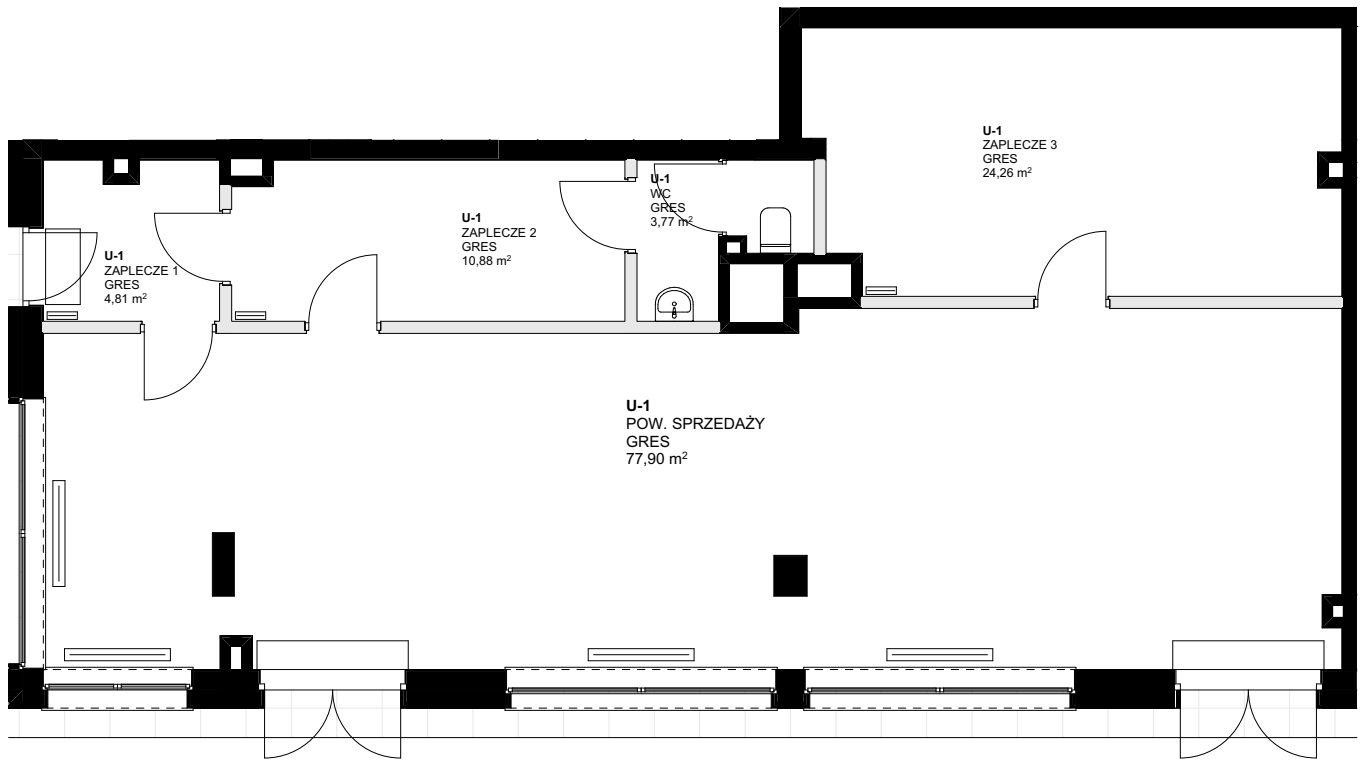

osiedle Ołówkowa




■ ściany działowe

SKALA 1:100



SYTUACJA 1 : 1500

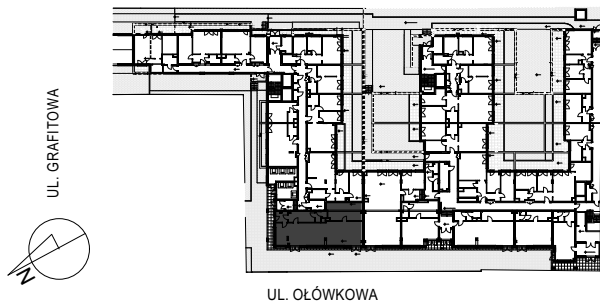

TYP LOKALU

lokal usługowy

NUMER LOKALU

U-1

KLATKA SCHODOWA

2

PIĘTRO

parter

POMIESZCZENIA

**pow. sprzedaży,
3 zaplecza, wc**

POW. NETTO

121,62 m²

BALKON / LOGGIA / TARAS

-



BIURO SPRZEDAŻY:

ul. Ołówkowa 9, Pruszków
tel. 504 116 699

W LOKALACH MOGĄ POJAWIĆ SIĘ ZMIANY W ZWIĄZKU Z ZAAWANSOWANIEM PROJEKTÓW INSTALACJI I KONSTRUKCJI. POWIERZCHNIA LOKALI MOŻE ULEC ZMIANIE DO 5%.