


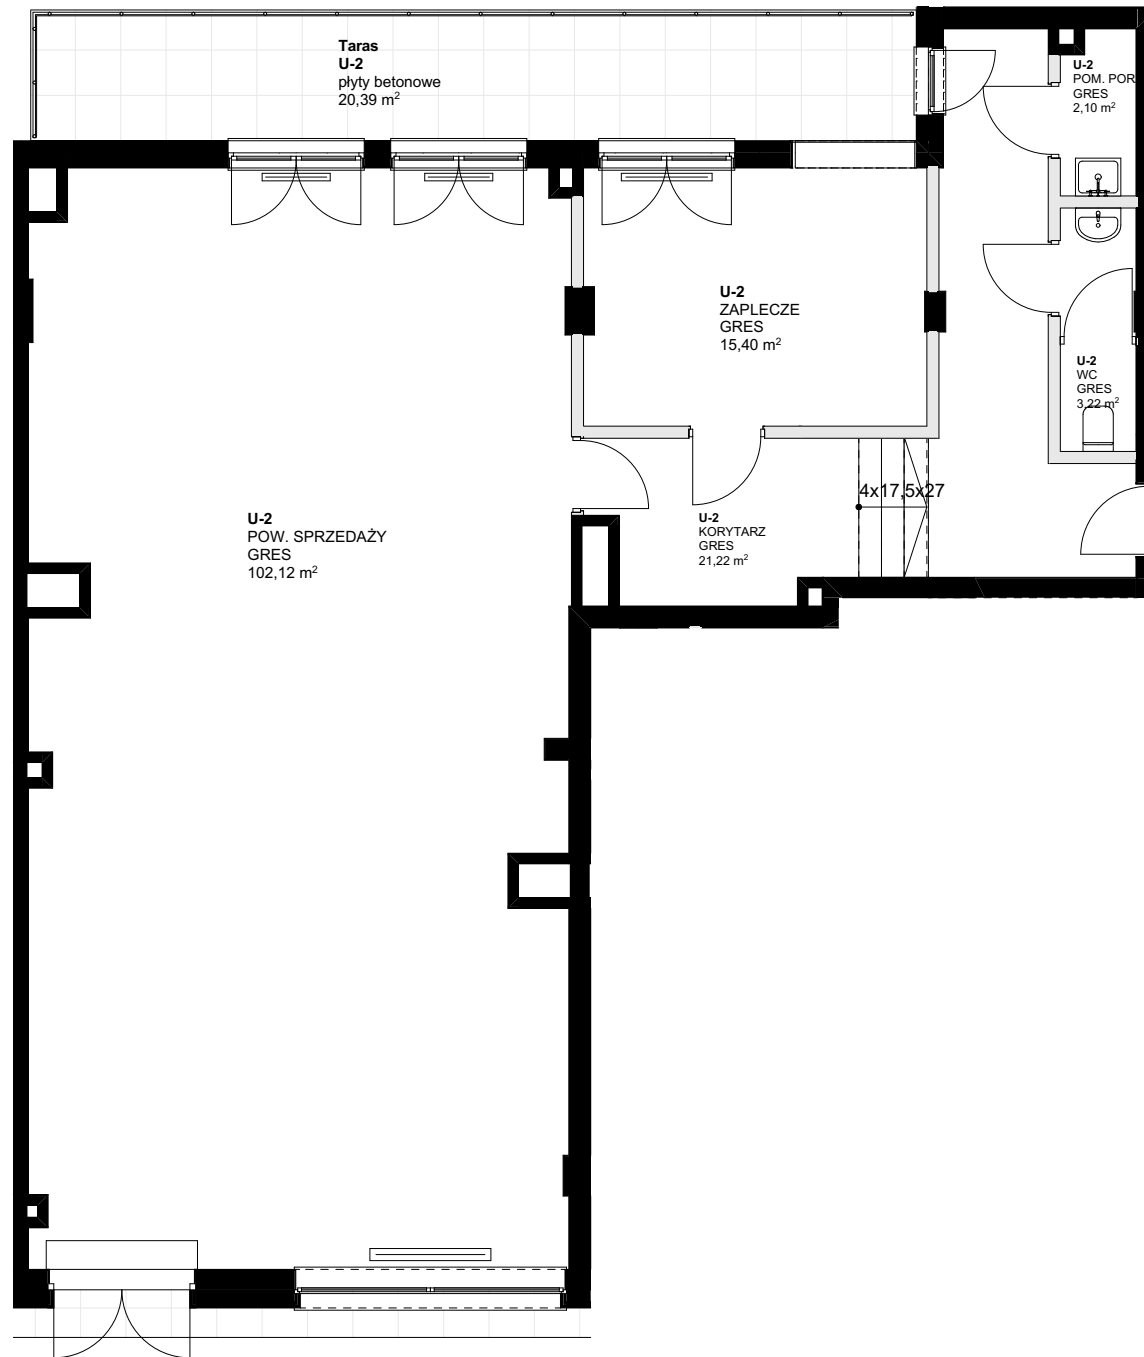


osiedle Ołówkowa



■ ściany działowe

SKALA 1:100
0 1m 2m 3m

SYTUACJA 1 : 1500

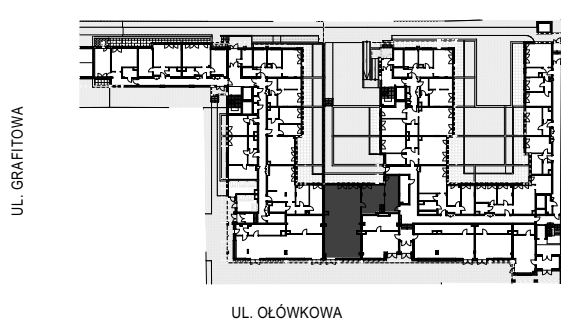

BIURO SPRZEDAŻY:

ul. Ołówkowa 9, Pruszków
tel. 504 116 699

TYP LOKALU

lokal usługowy

NUMER LOKALU

U-2

KLATKA SCHODOWA

1

PIĘTRO

parter

POMIESZCZENIA

**pow. sprzedaży, zaplecze,
pom. porządkowe, wc**

POW. NETTO

144,06 m²

BALKON / LOGGIA / TARAS

20,39 m²

W LOKALACH MOGĄ POJAWIĆ SIĘ ZMIANY W ZWIĄZKU Z ZAAWANSOWANIEM PROJEKTÓW INSTALACJI I KONSTRUKCJI. POWIERZCHNIA LOKALI MOŻE ULEC ZMIANIE DO 5%.

STUDIO R arch. Ryszard Rogala, nr upr. WA1176/94, ul. Drzymały 1 lok.9 05-800 Pruszków, tel. 22 730 01 09 biuro@studiorr.eu