


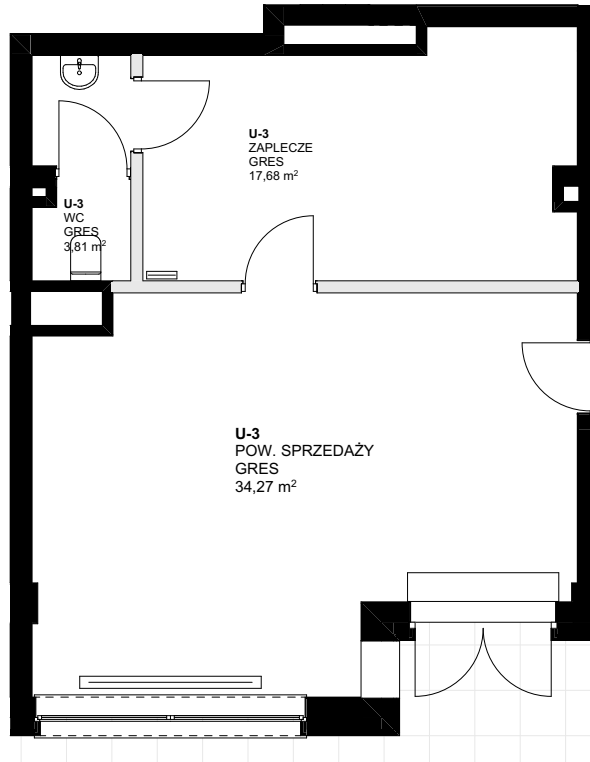

osiedle Ołówkowa




■ ściany działowe

SKALA 1:100



SYTUACJA 1 : 1500

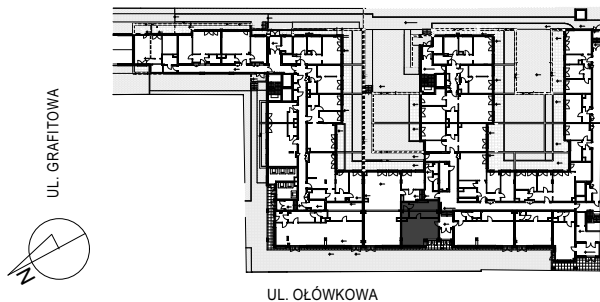

TYP LOKALU

lokal usługowy

NUMER LOKALU

U-3

KLATKA SCHODOWA

1

PIĘTRO

parter

POMIESZCZENIA

**pow. sprzedaży,
zaplecze, wc**

POW. NETTO

55,76 m²

BALKON / LOGGIA / TARAS

-



BIURO SPRZEDAŻY:

ul. Ołówkowa 9, Pruszków
tel. 504 116 699

W LOKALACH MOGĄ POJAWIĆ SIĘ ZMIANY W ZWIĄZKU Z ZAAWANSOWANIEM PROJEKTÓW INSTALACJI I KONSTRUKCJI. POWIERZCHNIA LOKALI MOŻE ULEC ZMIANIE DO 5%.