




# osiedle Ołówkowa

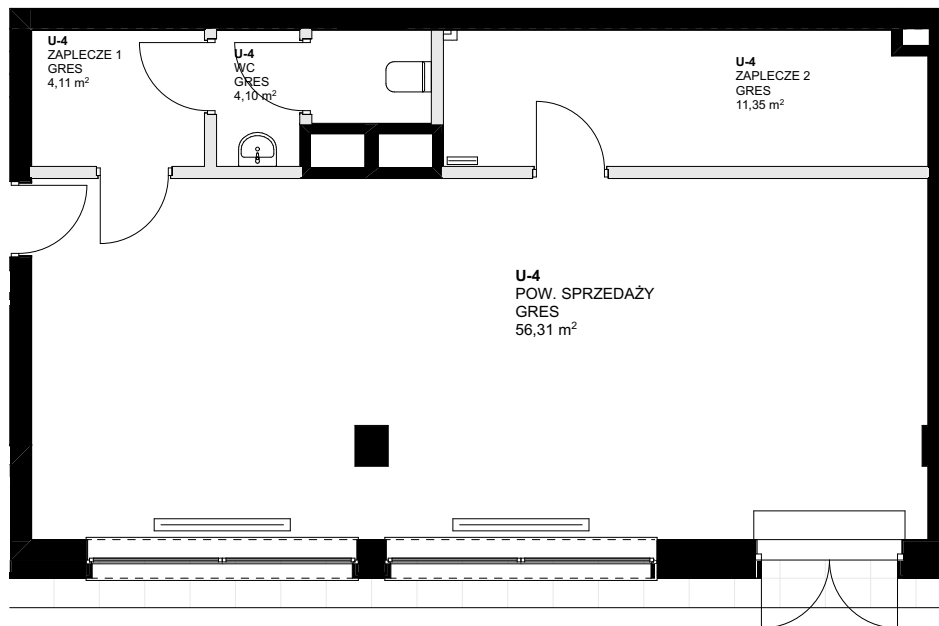


■ ściany działowe

SKALA 1:100



SYTUACJA 1 : 1500

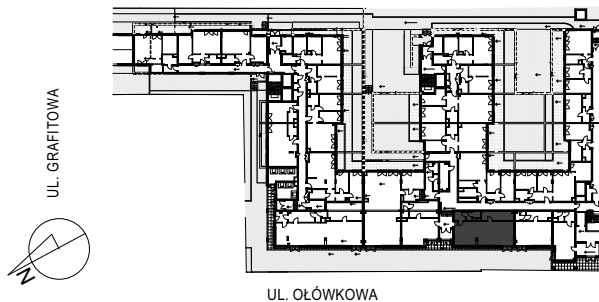

**TYP LOKALU**

**lokal usługowy**

**NUMER LOKALU**

**U-4**

**KLATKA SCHODOWA**

**1**

**PIĘTRO**

**parter**

**POMIESZCZENIA**

**pow. sprzedaży,  
zaplecze, wc**

**POW. NETTO**

**75,87 m<sup>2</sup>**

**BALKON / LOGGIA / TARAS**

**-**



**BIURO SPRZEDAŻY:**

ul. Ołówkowa 9, Pruszków  
tel. 504 116 699

W LOKALACH MOGĄ POJAWIĆ SIĘ ZMIANY W ZWIĄZKU Z ZAAWANSOWANIEM PROJEKTÓW INSTALACJI I KONSTRUKCJI. POWIERZCHNIA LOKALI MOŻE ULEC ZMIANIE DO 5%.