


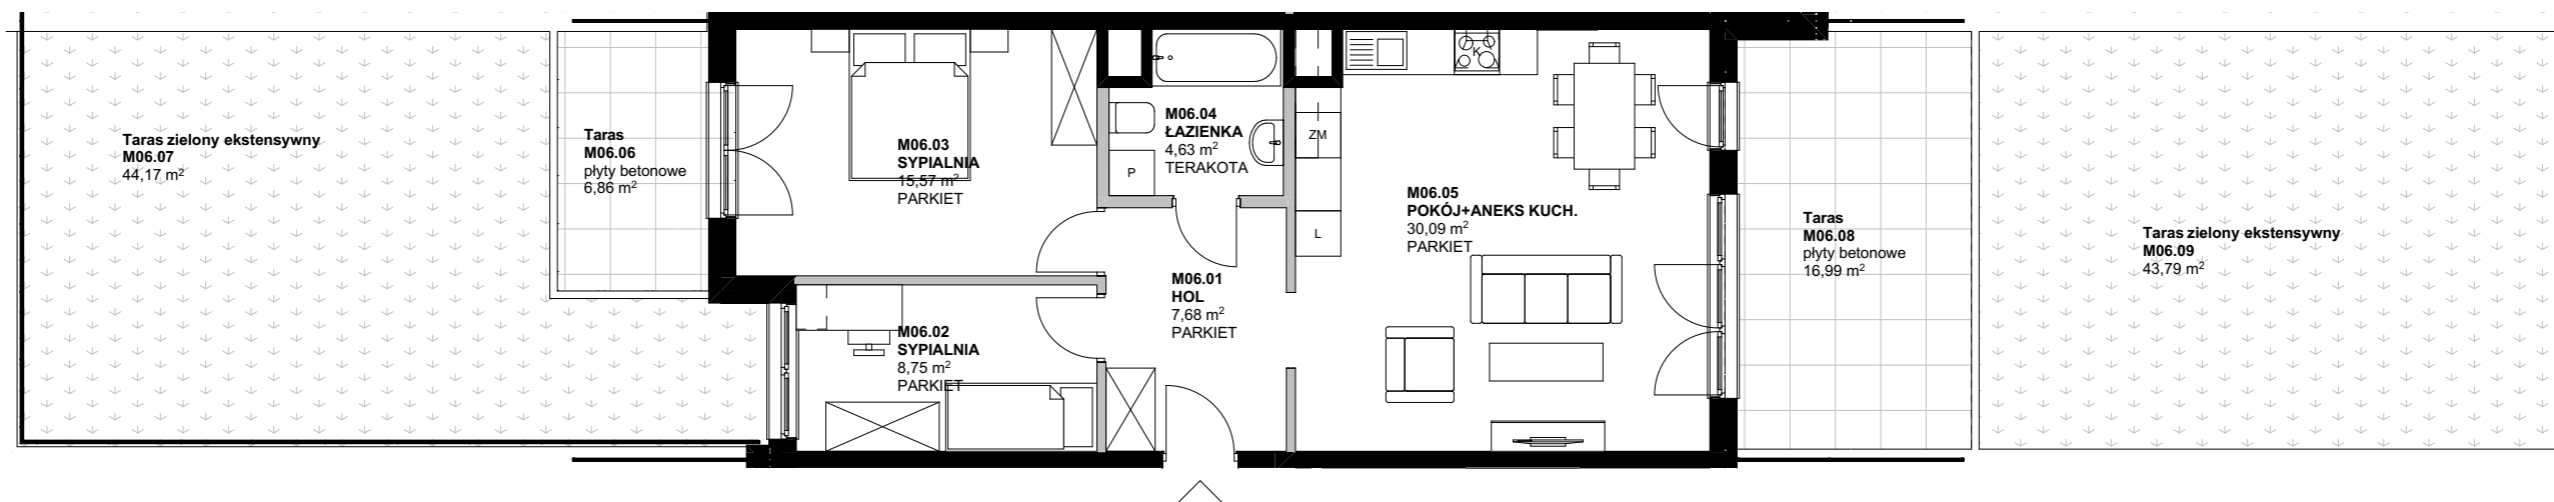


osiedle Ołówkowa



- ściany działowe
- ściany nośne

SKALA 1:100

SYTUACJA 1 : 1500

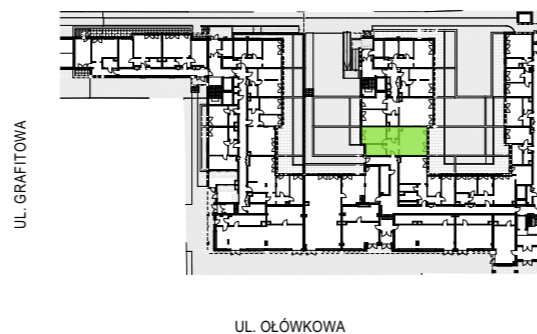

TYP LOKALU	mieszkanie
NUMER LOKALU	06
KLATKA SCHODOWA	1
KONDYGNACJA	parter
POMIESZCZENIA	3 pokoje + aneks kuchenny
POW. LOKALU NETTO	66,72 m ²
POW. LOKALU BRUTTO	68,85 m ²
BALKON / LOGGIA / TARAS	6,86 + 44,17 + 16,99 + 43,79 [m ²]



BIURO SPRZEDAŻY:

PRUSZKÓW
ul. Grafkowa 7
tel. 504 116 699

W MIESZKANIACH MOGĄ POJAWIĆ SIĘ ZMIANY W ZWIĄZKU Z ZAAWANSOWANIEM PROJEKTÓW INSTALACJI I KONSTRUKCJI. POWIERZCHNIA MIESZKAŃ MOŻE ULEC ZMIANIE DO 5%.

STUDIO R arch. Ryszard Rogala, nr upr. WA1176/94, ul. Drzymały 1 lok.9 05-800 Pruszków, tel. 22 730 01 09 biuro@studiorr.eu