


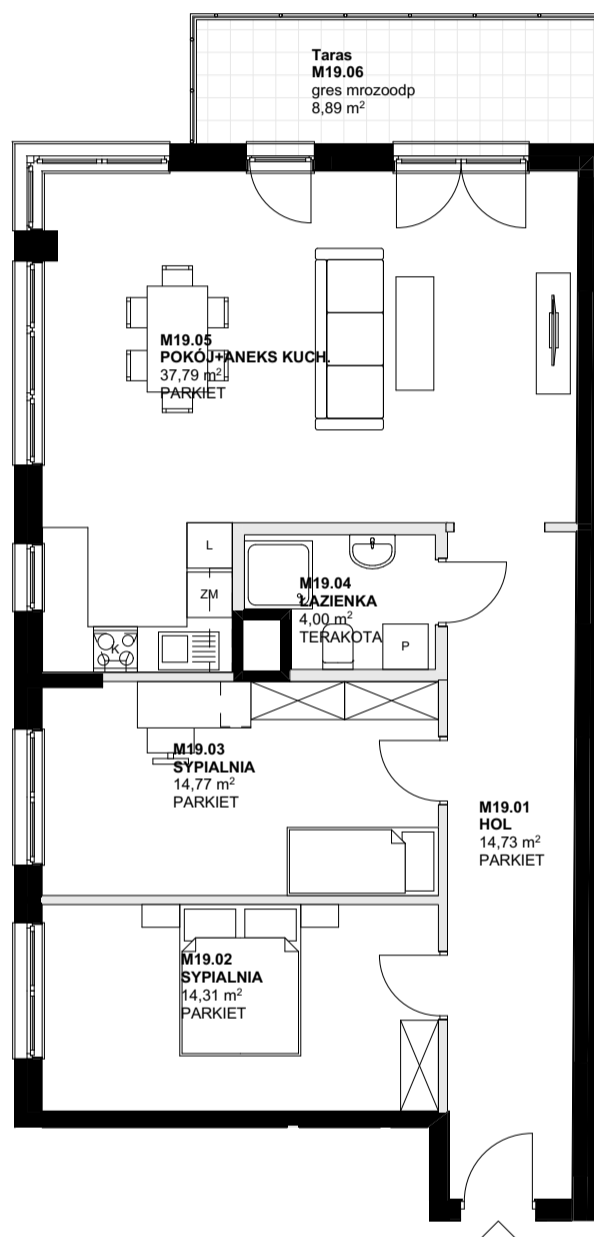


# osiedle Ołówkowa



- ściany działowe
- ściany nośne

SKALA 1:100  
0 1m 2m 3m

SYTUACJA 1 : 1500

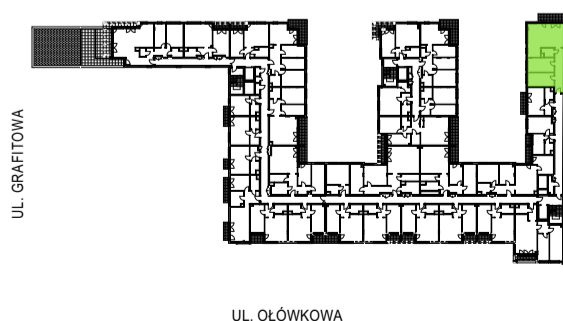

**BIURO SPRZEDAŻY:**

PRUSZKÓW  
ul. Grafitowa 7  
tel. 504 116 699

<b>TYP LOKALU</b>	<b>mieszkanie</b>
<b>NUMER LOKALU</b>	<b>19</b>
KLATKA SCHODOWA	1
KONDYGNACJA	1
POMIESZCZENIA	3 pokoje + aneks kuchenny
POW. LOKALU NETTO	85,60 m <sup>2</sup>
<b>POW. LOKALU BRUTTO</b>	<b>88,57 m<sup>2</sup></b>
BALKON / LOGGIA / TARAS	8,89 m <sup>2</sup>

W MIESZKANIACH MOGĄ POJAWIĆ SIĘ ZMIANY W ZWIĄZKU Z ZAAWANSOWANIEM PROJEKTÓW INSTALACJI I KONSTRUKCJI. POWIERZCHNIA MIESZKAŃ MOŻE ULEC ZMIANIE DO 5%.

**STUDIO R** arch. Ryszard Rogala, nr upr. WA1176/94, ul. Drzymały 1 lok.9 05-800 Pruszków, tel. 22 730 01 09 biuro@studiorr.eu