





osiedle Ołówkowa

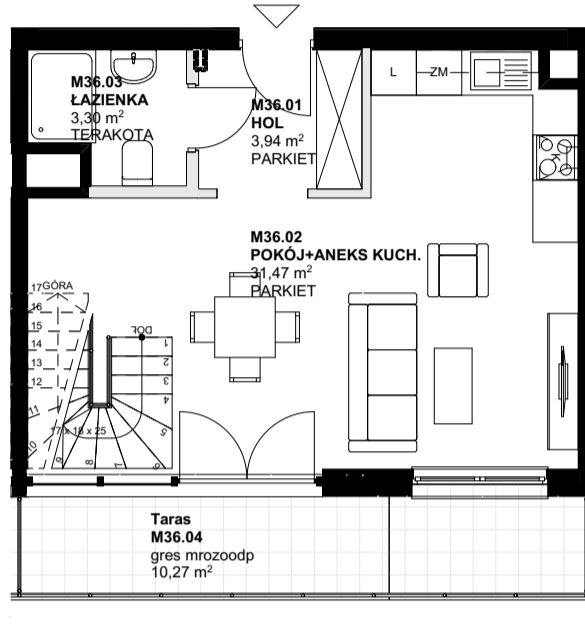

POZIOM I



ANTRESOLA

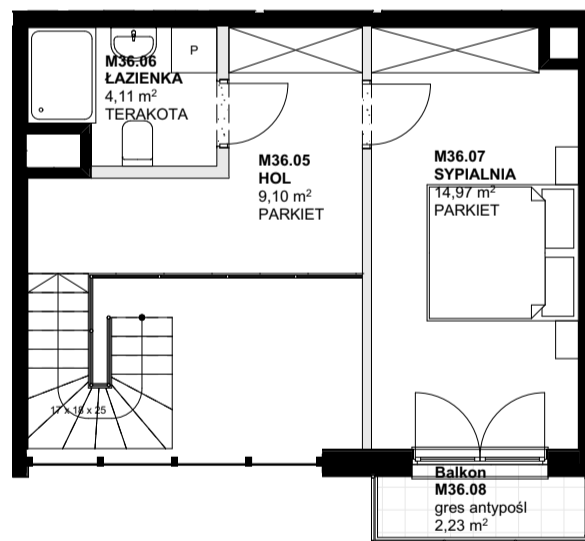

- ściany działowe
- ściany nośne

SKALA 1:100

SYTUACJA 1 : 1500



TYP LOKALU	mieszkanie
NUMER LOKALU	36
KLATKA SCHODOWA	1
KONDYGNACJA	3 + antresola
POMIESZCZENIA	2 pokoje + aneks kuchenny
POW. LOKALU NETTO	66,89 m² (38,71 + 28,18)
POW. LOKALU BRUTTO	69,13 m² (39,70 + 29,43)
BALKON / LOGGIA / TARAS	10,27 m² + 2,23 m²



BIURO SPRZEDAŻY:

PRUSZKÓW
ul. Grafitowa 7
tel. 504 116 699

W MIESZKANIACH MOGĄ POJAWIĆ SIĘ ZMIANY W ZWIĄZKU Z ZAAWANSOWANIEM PROJEKTÓW INSTALACJI I KONSTRUKCJI. POWIERZCHNIA MIESZKAŃ MOŻE ULEC ZMIANIE DO 5%.

STUDIO R arch. Ryszard Rogala, nr upr. WA1176/94, ul. Drzymały 1 lok.9 05-800 Pruszków, tel. 22 730 01 09 biuro@studiorr.eu