





osiedle Ołówkowa

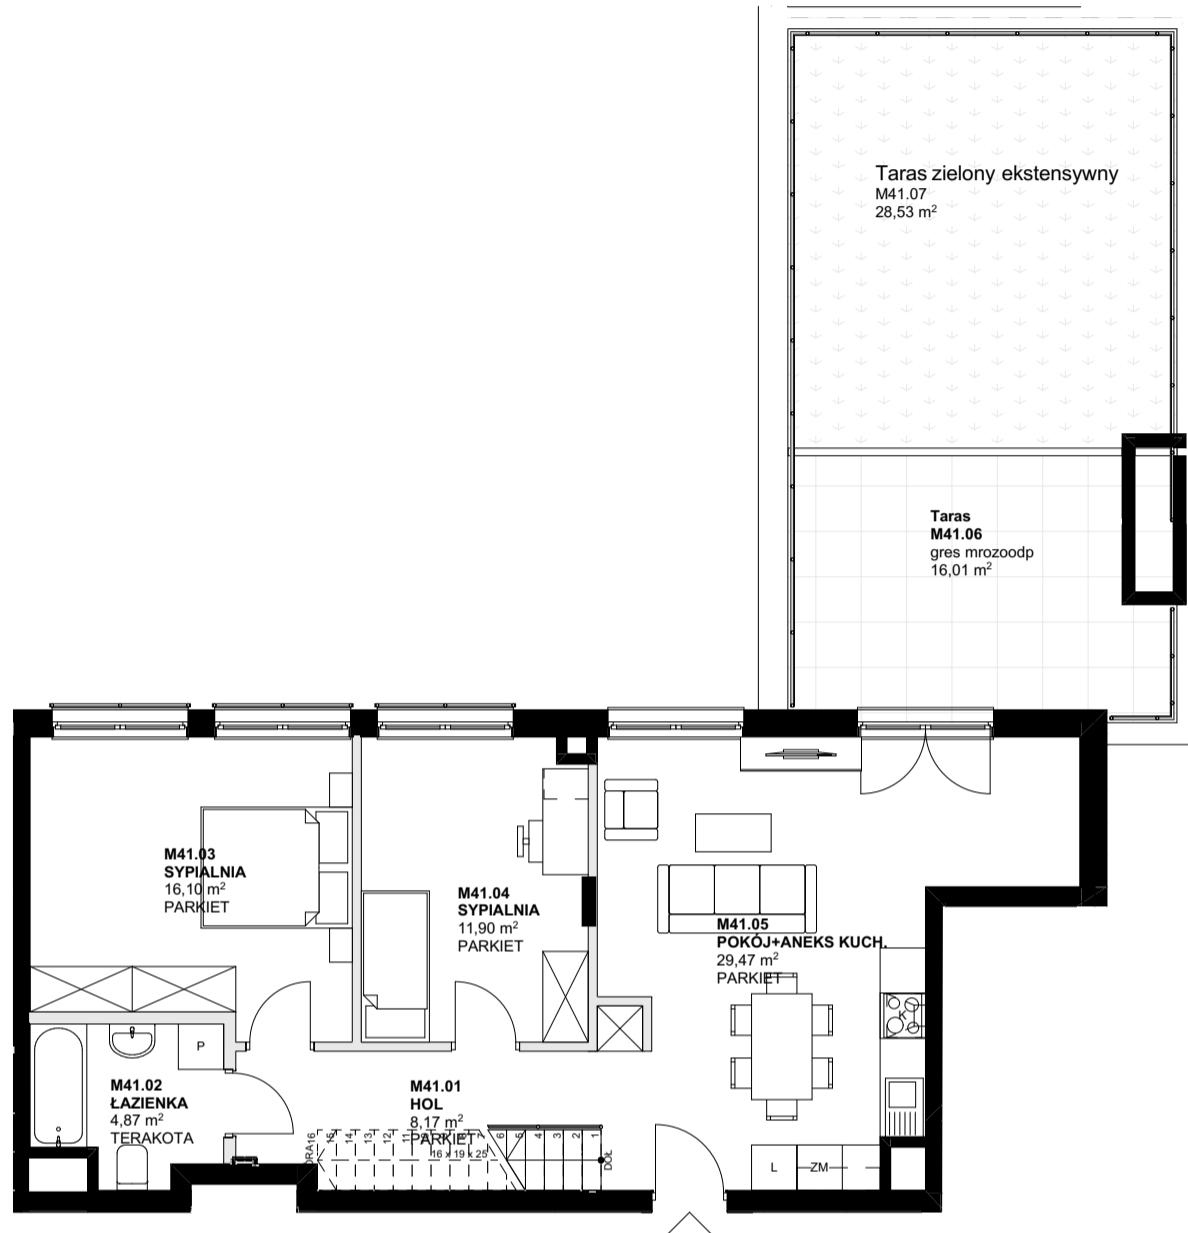

POZIOM I



ANTRESOLA

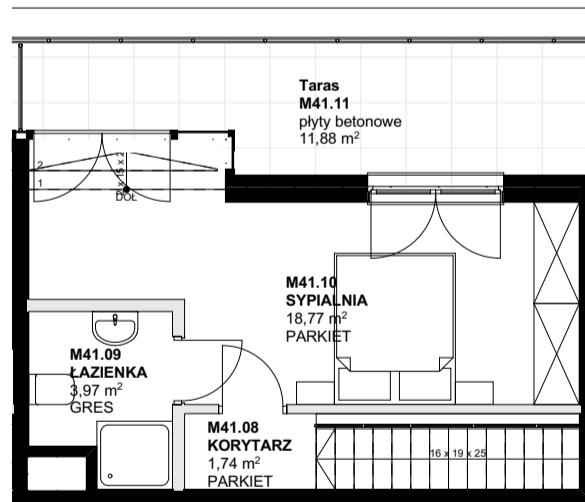

- ściany działowe
- ściany nośne

SKALA 1:100
0 1m 2m 3m

SYTUACJA 1 : 1500



TYP LOKALU	mieszkanie
NUMER LOKALU	41
KLATKA SCHODOWA	1
KONDYGNACJA	3 + antresola
POMIESZCZENIA	4 pokoje + aneks kuchenny
POW. LOKALU NETTO	94,99 m ² (70,51 + 24,48)
POW. LOKALU BRUTTO	98,84 m ² (73,05 + 25,79)
BALKON / LOGGIA / TARAS	16,01 m ² + 28,53 m ² + 11,88 m ²



BIURO SPRZEDAŻY:

PRUSZKÓW
ul. Graftowa 7
tel. 504 116 699

W MIESZKANIACH MOGĄ POJAWIĆ SIĘ ZMIANY W ZWIĄZKU Z ZAAWANSOWANIEM PROJEKTÓW INSTALACJI I KONSTRUKCJI. POWIERZCHNIA MIESZKAŃ MOŻE ULEC ZMIANIE DO 5%.

STUDIO R arch. Ryszard Rogala, nr upr. WA1176/94, ul. Drzymały 1 lok.9 05-800 Pruszków, tel. 22 730 01 09 biuro@studiorr.eu