


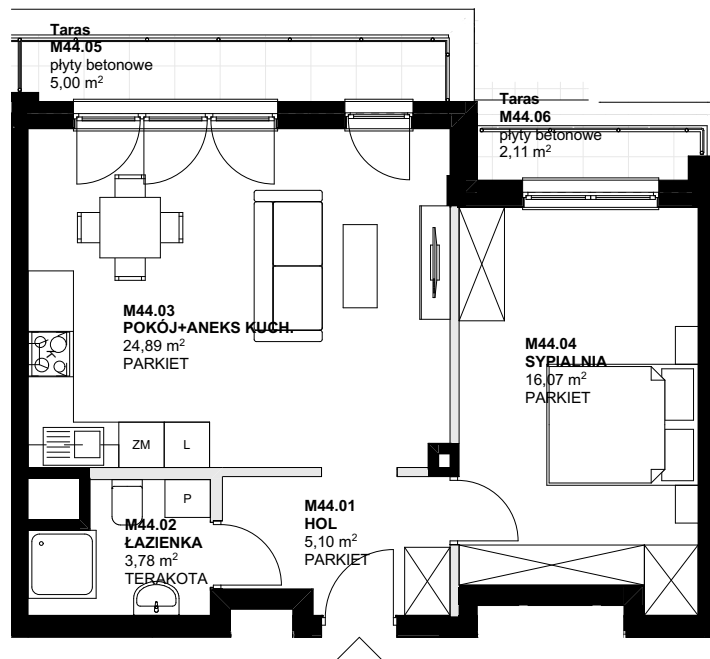

osiedle Ołówkowa




- ściany działowe
- ściany nośne

SKALA 1:100



SYTUACJA 1 : 1500

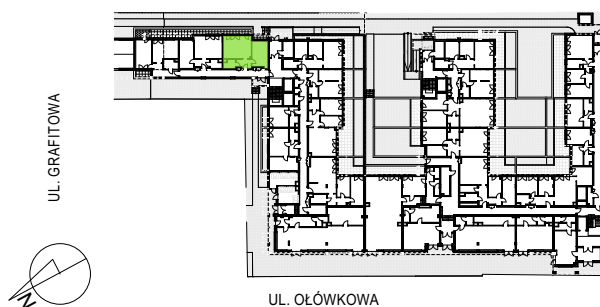

BIURO SPRZEDAŻY:

PRUSZKÓW
ul. Grafitowa 7
tel. 504 116 699



TYP LOKALU

mieszkanie

NUMER LOKALU

44

KLATKA SCHODOWA

2

KONDYGNACJA

parter

POMIESZCZENIA

2 pokoje + aneks kuchenny

POW. LOKALU NETTO

49,84 m²

POW. LOKALU BRUTTO

51,32 m²

BALKON / LOGGIA / TARAS

5,00 m² + 2,11 m²

W MIESZKANIACH MOGĄ POJAWIĆ SIĘ ZMIANY W ZWIĄZKU Z ZAAWANSOWANIEM PROJEKTÓW INSTALACJI I KONSTRUKCJI. POWIERZCHNIA MIESZKAŃ MOŻE ULEC ZMIANIE DO 5%.

STUDIO R arch. Ryszard Rogala, nr upr. WA1176/94, ul. Drzymały 1 lok.9 05-800 Pruszków, tel. 22 730 01 09 biuro@studiorr.eu