





# osiedle Ołówkowa

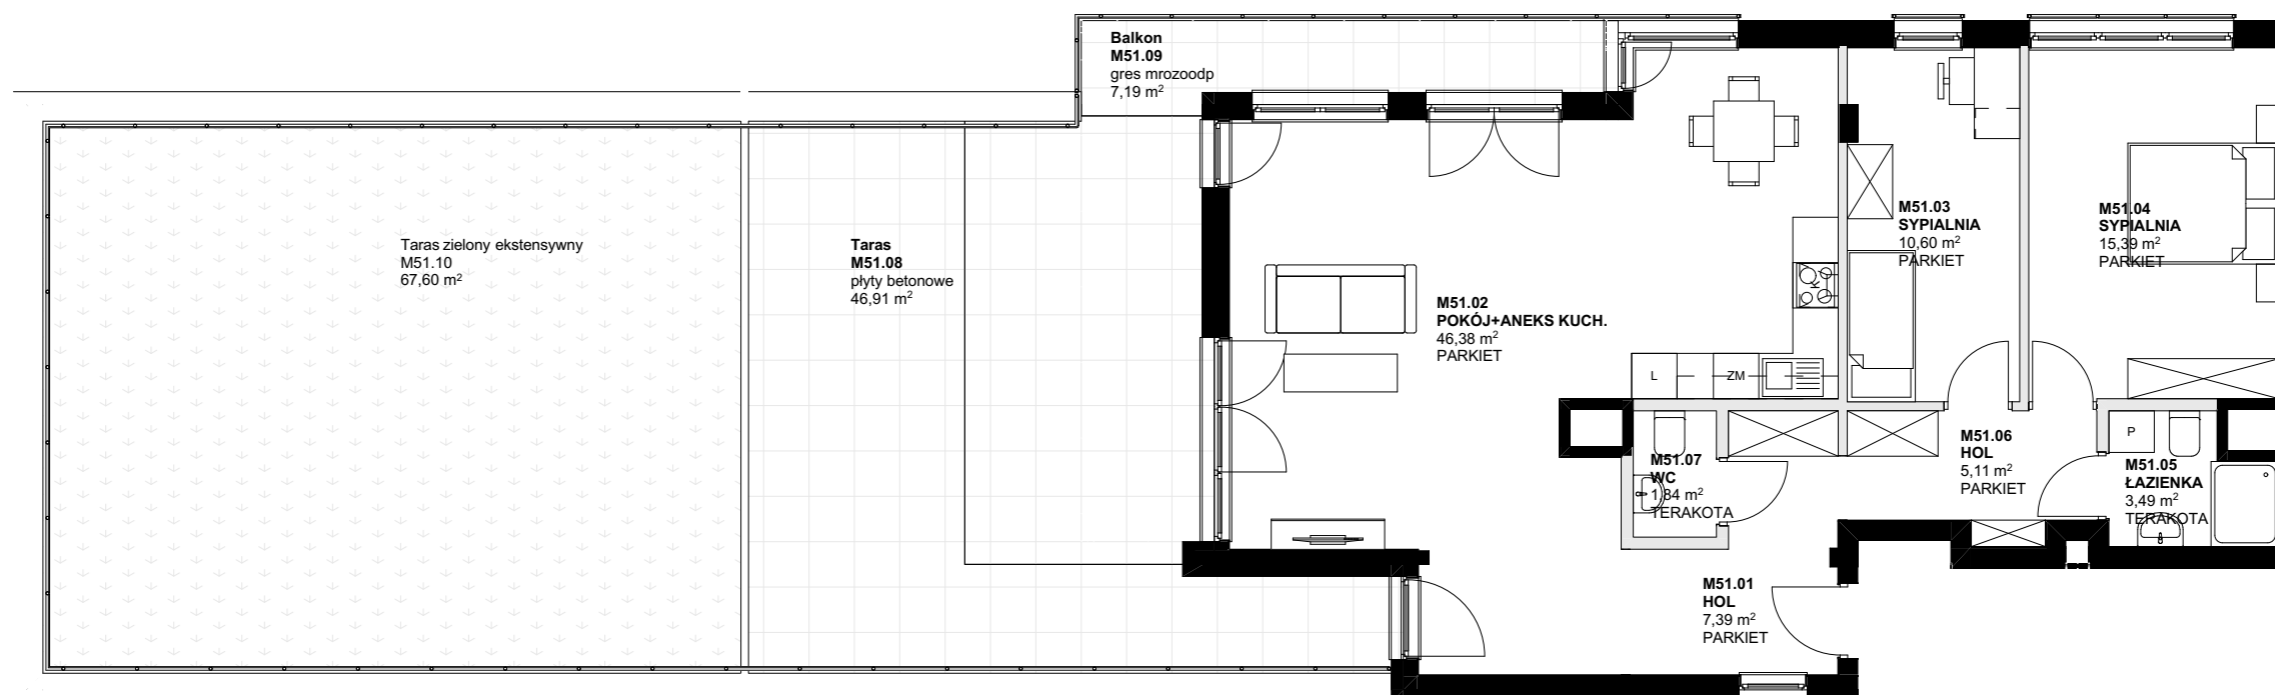

- ściany działowe
- ściany nośne

SKALA 1:100  
0 1m 2m 3m

SYTUACJA 1 : 1500

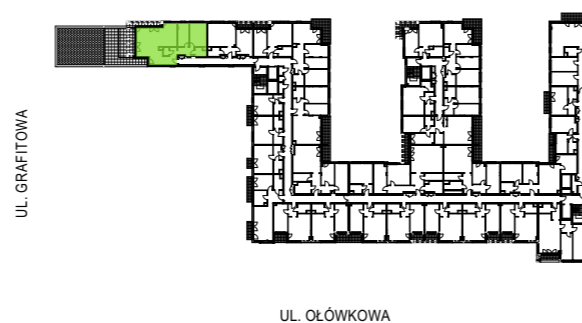

TYP LOKALU	mieszkanie
NUMER LOKALU	51
KLATKA SCHODOWA	2
KONDYGNACJA	1
POMIESZCZENIA	3 pokoje + aneks kuchenny
POW. LOKALU NETTO	90,20 m <sup>2</sup>
POW. LOKALU BRUTTO	93,26 m <sup>2</sup>
BALKON / LOGGIA / TARAS	46,91 m <sup>2</sup> + 7,19 m <sup>2</sup> + 67,60 m <sup>2</sup>



BIURO SPRZEDAŻY:

PRUSZKÓW  
ul. Grafitowa 7  
tel. 504 116 699

W MIESZKANIACH MOGĄ POJAWIĆ SIĘ ZMIANY W ZWIĄZKU Z ZAAWANSOWANIEM PROJEKTÓW INSTALACJI I KONSTRUKCJI. POWIERZCHNIA MIESZKAŃ MOŻE ULEC ZMIANIE DO 5%.

STUDIO R arch. Ryszard Rogala, nr upr. WA1176/94, ul. Drzymały 1 lok.9 05-800 Pruszków, tel. 22 730 01 09 biuro@studiorr.eu