


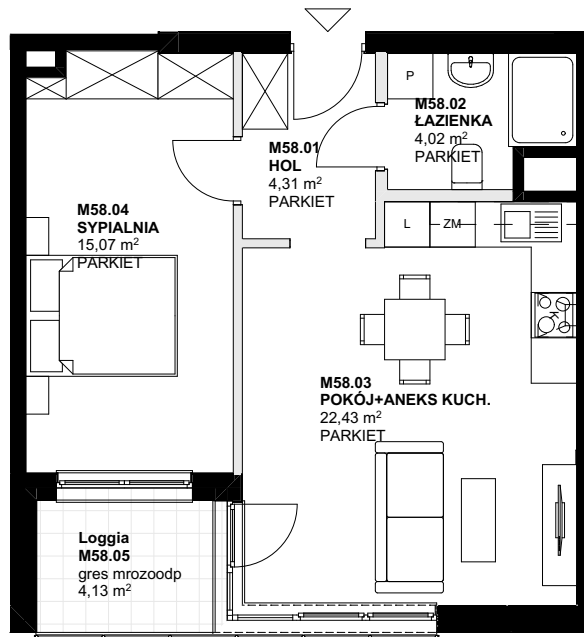

# osiedle Ołówkowa




- ściany działowe
- ściany nośne

SKALA 1:100



SYTUACJA 1 : 1500

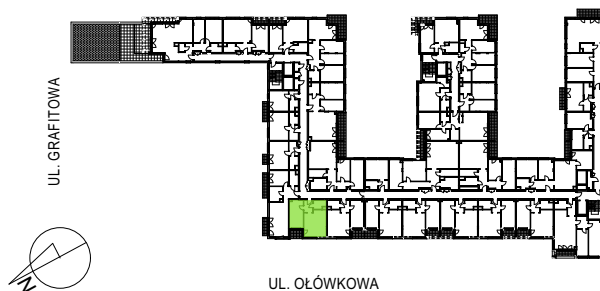

**TYP LOKALU**

**mieszkanie**

**NUMER LOKALU**

**58**

KLATKA SCHODOWA

2

KONDYGNACJA

1

POMIESZCZENIA

2 pokoje + aneks kuchenny

POW. LOKALU NETTO

45,83 m<sup>2</sup>

**POW. LOKALU BRUTTO**

**47,59 m<sup>2</sup>**

BALKON / LOGGIA / TARAS

4,13 m<sup>2</sup>



**BIURO SPRZEDAŻY:**

PRUSZKÓW  
ul. Grafitowa 7  
tel. 504 116 699

W MIESZKANIACH MOGĄ POJAWIĆ SIĘ ZMIANY W ZWIĄZKU Z ZAAWANSOWANIEM PROJEKTÓW INSTALACJI I KONSTRUKCJI. POWIERZCHNIA MIESZKAŃ MOŻE ULEC ZMIANIE DO 5%.

**STUDIO R** arch. Ryszard Rogala, nr upr. WA1176/94, ul. Drzymały 1 lok.9 05-800 Pruszków, tel. 22 730 01 09 biuro@studiorr.eu