





osiedle Ołówkowa

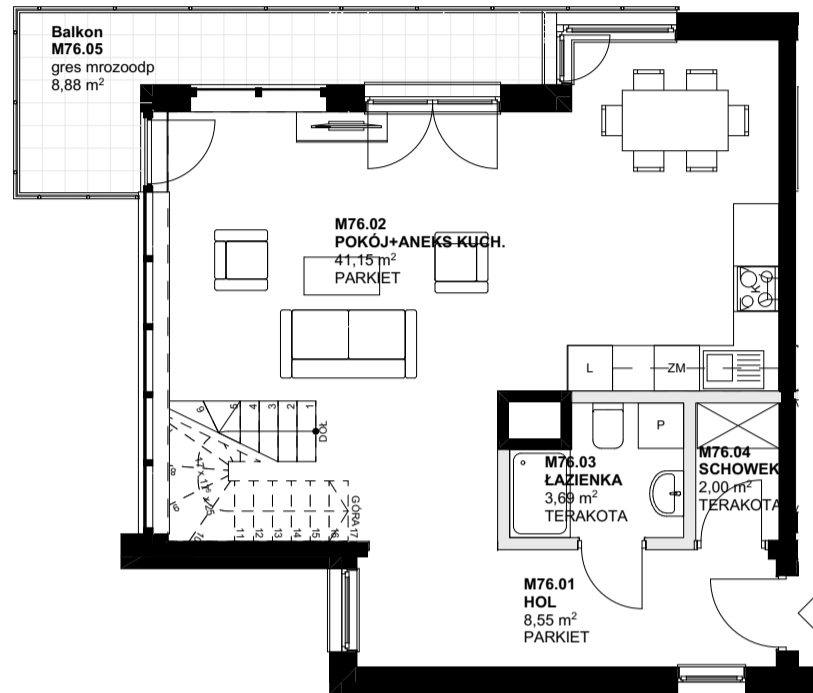

POZIOM I



ANTRESOLA

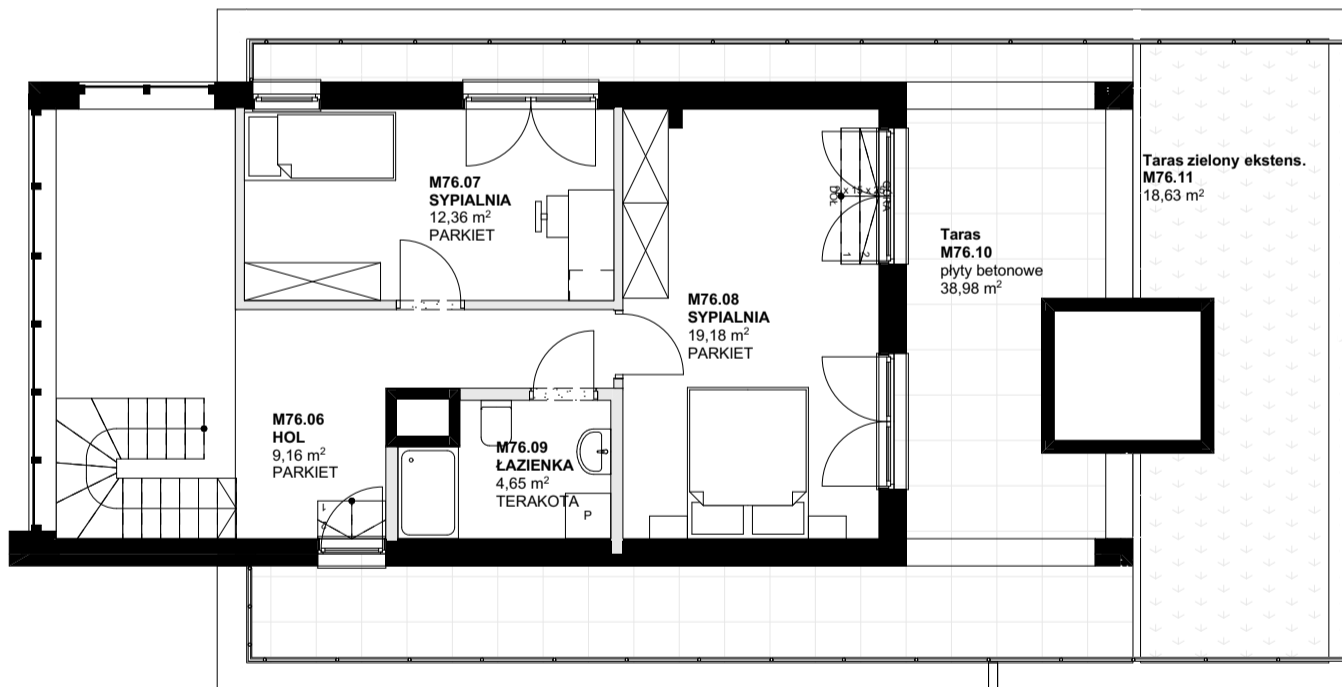

- ściany działowe
- ściany nośne

SKALA 1:100
0 1m 2m 3m

SYTUACJA 1 : 1500



TYP LOKALU	mieszkanie
NUMER LOKALU	76
KLATKA SCHODOWA	2
KONDYGNACJA	3 + antresola
POMIESZCZENIA	3 pokoje + aneks kuchenny
POW. LOKALU NETTO	100,74 m ² (55,39 + 45,35)
POW. LOKALU BRUTTO	103,96 m ² (56,44 + 47,52)
BALKON / LOGGIA / TARAS	8,88 m ² + 38,98 m ² + 18,63 m ²



BIURO SPRZEDAŻY:

PRUSZKÓW
ul. Grafitowa 7
tel. 504 116 699

W MIESZKANIACH MOGĄ POJAWIĆ SIĘ ZMIANY W ZWIĄZKU Z ZAAWANSOWANIEM PROJEKTÓW INSTALACJI I KONSTRUKCJI. POWIERZCHNIA MIESZKAŃ MOŻE ULEC ZMIANIE DO 5%.

STUDIO R arch. Ryszard Rogala, nr upr. WA1176/94, ul. Drzymały 1 lok.9 05-800 Pruszków, tel. 22 730 01 09 biuro@studiorr.eu