





# osiedle Ołówkowa

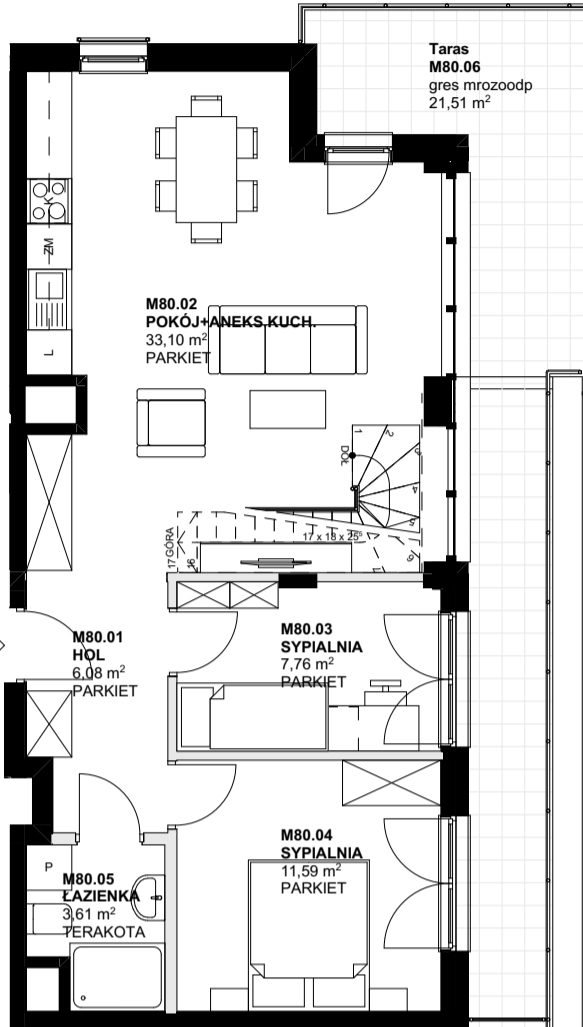

POZIOM I



ANTRESOLA

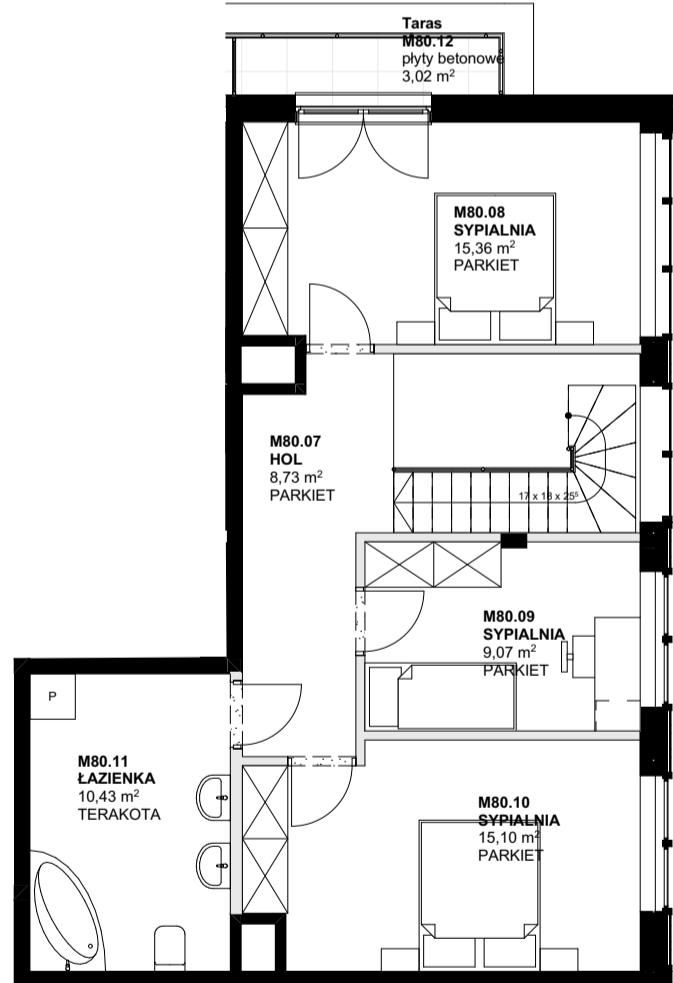

- ściany działowe
- ściany nośne

SKALA 1:100

SYTUACJA 1 : 1500



<b>TYP LOKALU</b>	<b>mieszkanie</b>
<b>NUMER LOKALU</b>	<b>80</b>
<b>KLATKA SCHODOWA</b>	<b>2</b>
<b>KONDYGNACJA</b>	<b>3 + antresola</b>
<b>POMIESZCZENIA</b>	<b>6 pokoi + aneks kuchenny</b>
<b>POW. LOKALU NETTO</b>	<b>120,83 m<sup>2</sup> (62,14 + 58,69)</b>
<b>POW. LOKALU BRUTTO</b>	<b>125,07 m<sup>2</sup> (63,96 + 61,11)</b>
<b>BALKON / LOGGIA / TARAS</b>	<b>21,51 m<sup>2</sup> + 3,02 m<sup>2</sup></b>



**BIURO SPRZEDAŻY:**

PRUSZKÓW  
ul. Grafitowa 7  
tel. 504 116 699

W MIESZKANIACH MOGĄ POJAWIĆ SIĘ ZMIANY W ZWIĄZKU Z ZAAWANSOWANIEM PROJEKTÓW INSTALACJI I KONSTRUKCJI. POWIERZCHNIA MIESZKAŃ MOŻE ULEC ZMIANIE DO 5%.

**STUDIO R** arch. Ryszard Rogala, nr upr. WA1176/94, ul. Drzymały 1 lok.9 05-800 Pruszków, tel. 22 730 01 09 biuro@studiorr.eu