




# osiedle Ołówkowa

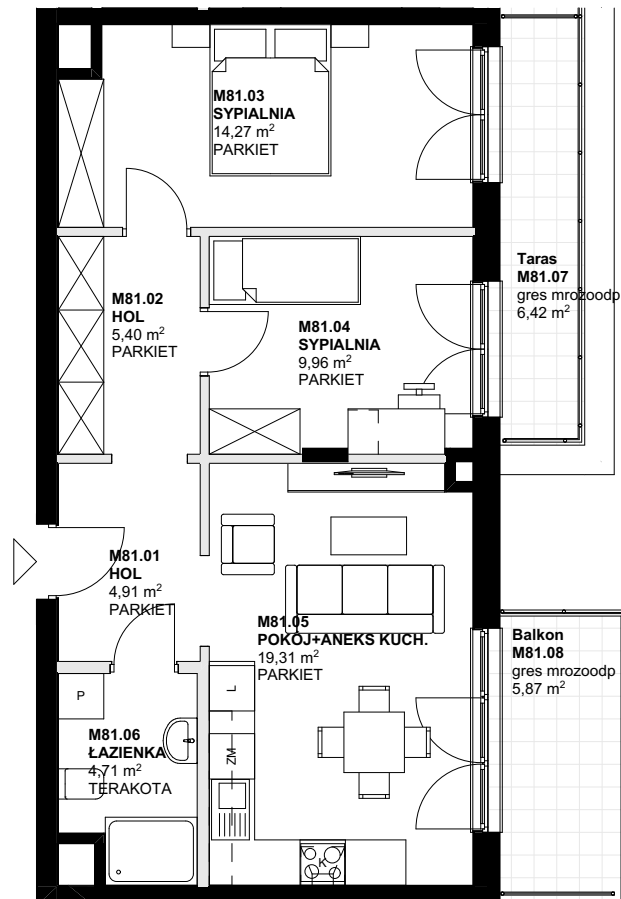


- ściany działowe
- ściany nośne

SKALA 1:100



SYTUACJA 1 : 1500

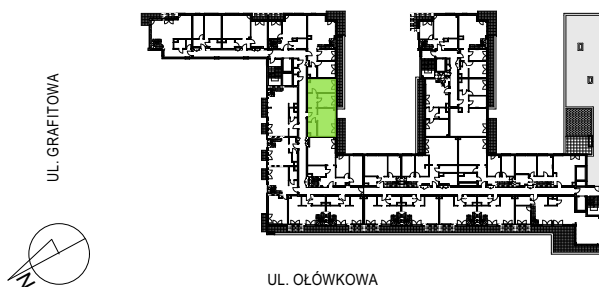

**TYP LOKALU**

**mieszkanie**

**NUMER LOKALU**

**81**

**KLATKA SCHODOWA**

**2**

**KONDYGNACJA**

**3**

**POMIESZCZENIA**

**3 pokoje + aneks kuchenny**

**POW. LOKALU NETTO**

**58,56 m<sup>2</sup>**

**POW. LOKALU BRUTTO**

**61,20 m<sup>2</sup>**

**BALKON / LOGGIA / TARAS**

**-**



**GLIF**  
Generalny Wykonawca Inwestycji

**BIURO SPRZEDAŻY:**

PRUSZKÓW  
ul. Grafitowa 7  
tel. 504 116 699

W MIESZKANIACH MOGĄ POJAWIĆ SIĘ ZMIANY W ZWIĄZKU Z ZAAWANSOWANIEM PROJEKTÓW INSTALACJI I KONSTRUKCJI. POWIERZCHNIA MIESZKAŃ MOŻE ULEC ZMIANIE DO 5%.

**STUDIO R** arch. Ryszard Rogala, nr upr. WA1176/94, ul. Drzymały 1 lok.9 05-800 Pruszków, tel. 22 730 01 09 [biuro@studiorr.eu](mailto:biuro@studiorr.eu)