





# osiedle Ołówkowa



POZIOM I

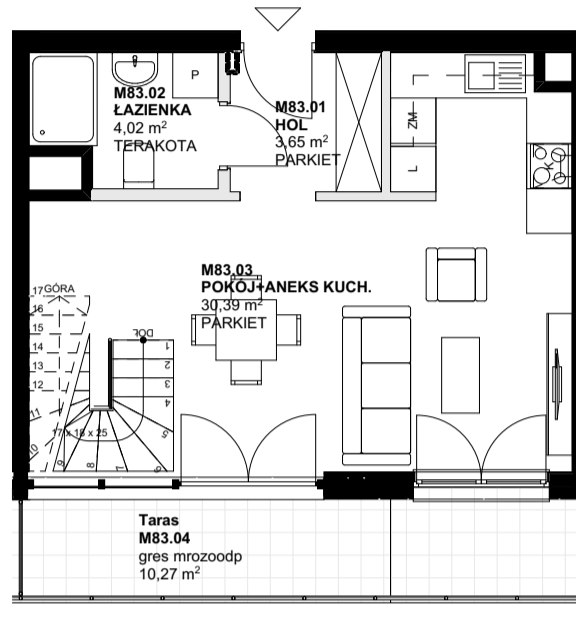


ANTRESOLA

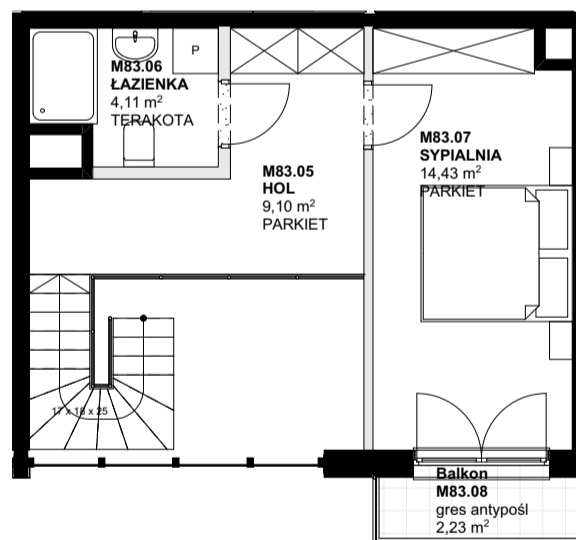

- ściany działowe
- ściany nośne

SKALA 1:100  
0 1m 2m 3m

SYTUACJA 1 : 1500

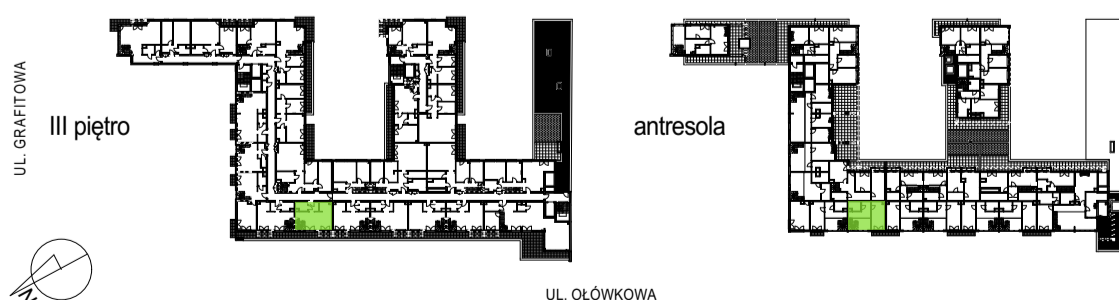

<b>TYP LOKALU</b>	<b>mieszkanie</b>
<b>NUMER LOKALU</b>	<b>83</b>
<b>KLATKA SCHODOWA</b>	<b>1</b>
<b>KONDYGNACJA</b>	<b>3 + antresola</b>
<b>POMIESZCZENIA</b>	<b>2 pokoje + aneks kuchenny</b>
<b>POW. LOKALU NETTO</b>	<b>65,70 m<sup>2</sup> (38,06 + 27,64)</b>
<b>POW. LOKALU BRUTTO</b>	<b>68,13 m<sup>2</sup> (39,29 + 28,84)</b>
<b>BALKON / LOGGIA / TARAS</b>	<b>10,27 m<sup>2</sup> + 2,23 m<sup>2</sup></b>



**BIURO SPRZEDAŻY:**

PRUSZKÓW  
ul. Grafitowa 7  
tel. 504 116 699

W MIESZKANIACH MOGĄ POJAWIĆ SIĘ ZMIANY W ZWIĄZKU Z ZAAWANSOWANIEM PROJEKTÓW INSTALACJI I KONSTRUKCJI. POWIERZCHNIA MIESZKAŃ MOŻE ULEC ZMIANIE DO 5%.

**STUDIO R** arch. Ryszard Rogala, nr upr. WA1176/94, ul. Drzymały 1 lok.9 05-800 Pruszków, tel. 22 730 01 09 biuro@studiorr.eu