





osiedle Ołówkowa

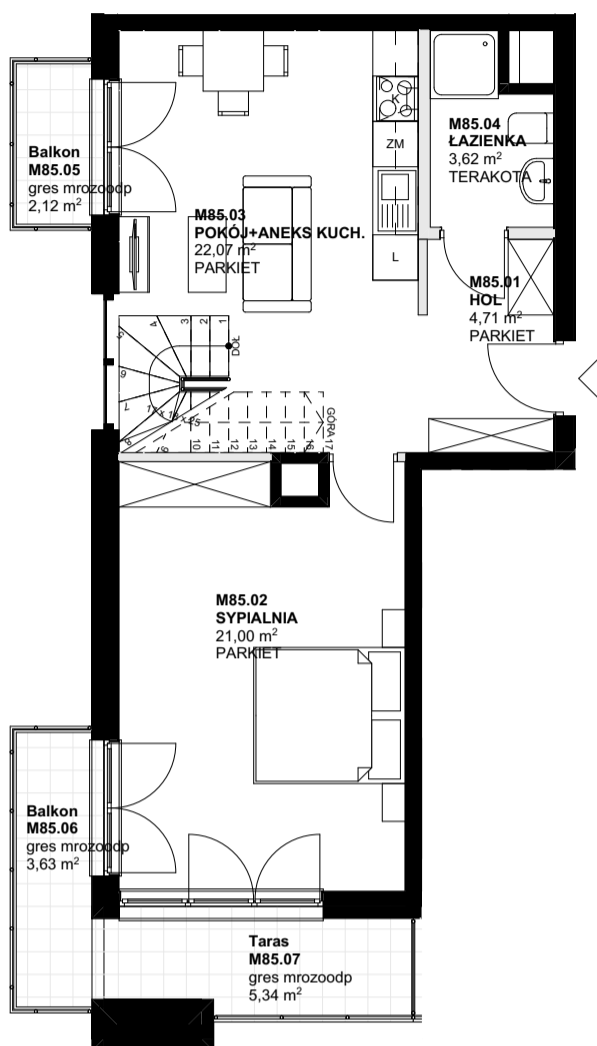

POZIOM I




ANTRESOLA

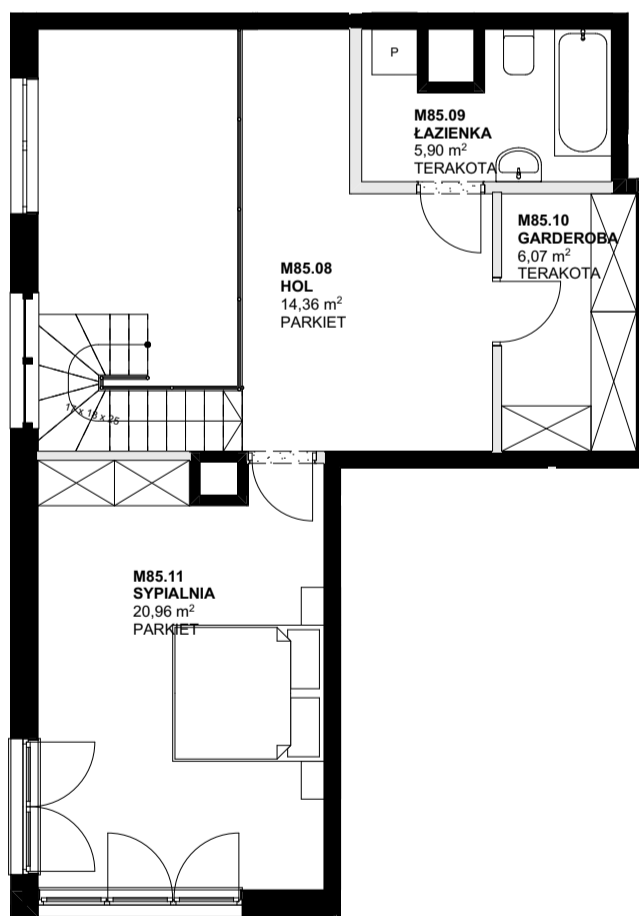

- ściany działowe
- ściany nośne

SKALA 1:100
0 1m 2m 3m

SYTUACJA 1 : 1500

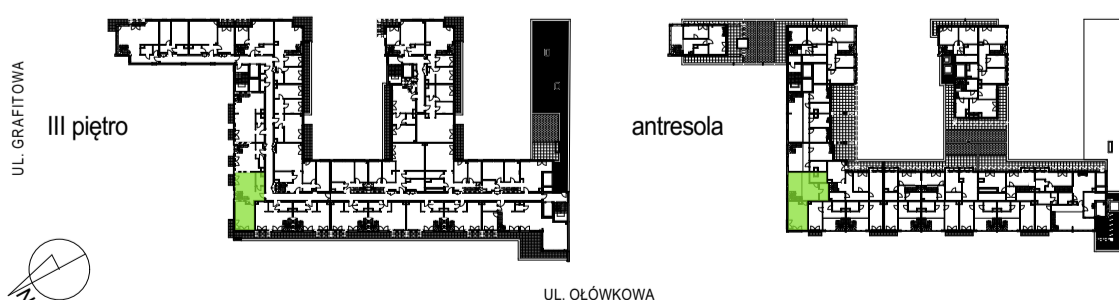

TYP LOKALU	mieszkanie
NUMER LOKALU	85
KLATKA SCHODOWA	2
KONDYGNACJA	3 + antresola
POMIESZCZENIA	3 pokoje + aneks kuchenny
POW. LOKALU NETTO	98,69 m² (51,40 + 47,29)
POW. LOKALU BRUTTO	101,79 m² (52,81 + 48,98)
BALKON / LOGGIA / TARAS	2,12 m² + 3,63 m² + 5,34 m²



BIURO SPRZEDAŻY:

PRUSZKÓW
ul. Grafitowa 7
tel. 504 116 699

W MIESZKANIACH MOGĄ POJAWIĆ SIĘ ZMIANY W ZWIĄZKU Z ZAAWANSOWANIEM PROJEKTÓW INSTALACJI I KONSTRUKCJI. POWIERZCHNIA MIESZKAŃ MOŻE ULEC ZMIANIE DO 5%.

STUDIO R arch. Ryszard Rogala, nr upr. WA1176/94, ul. Drzymały 1 lok.9 05-800 Pruszków, tel. 22 730 01 09 biuro@studiorr.eu