





osiedle Ołówkowa

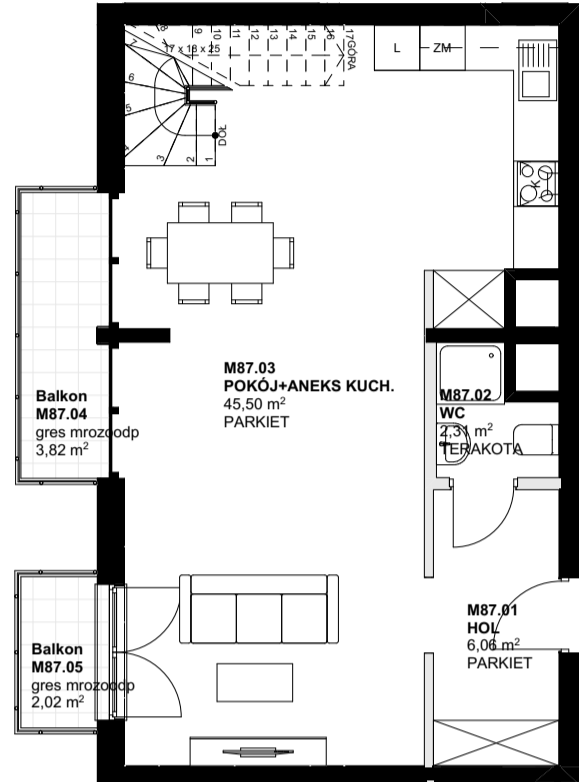

POZIOM I



ANTRESOLA

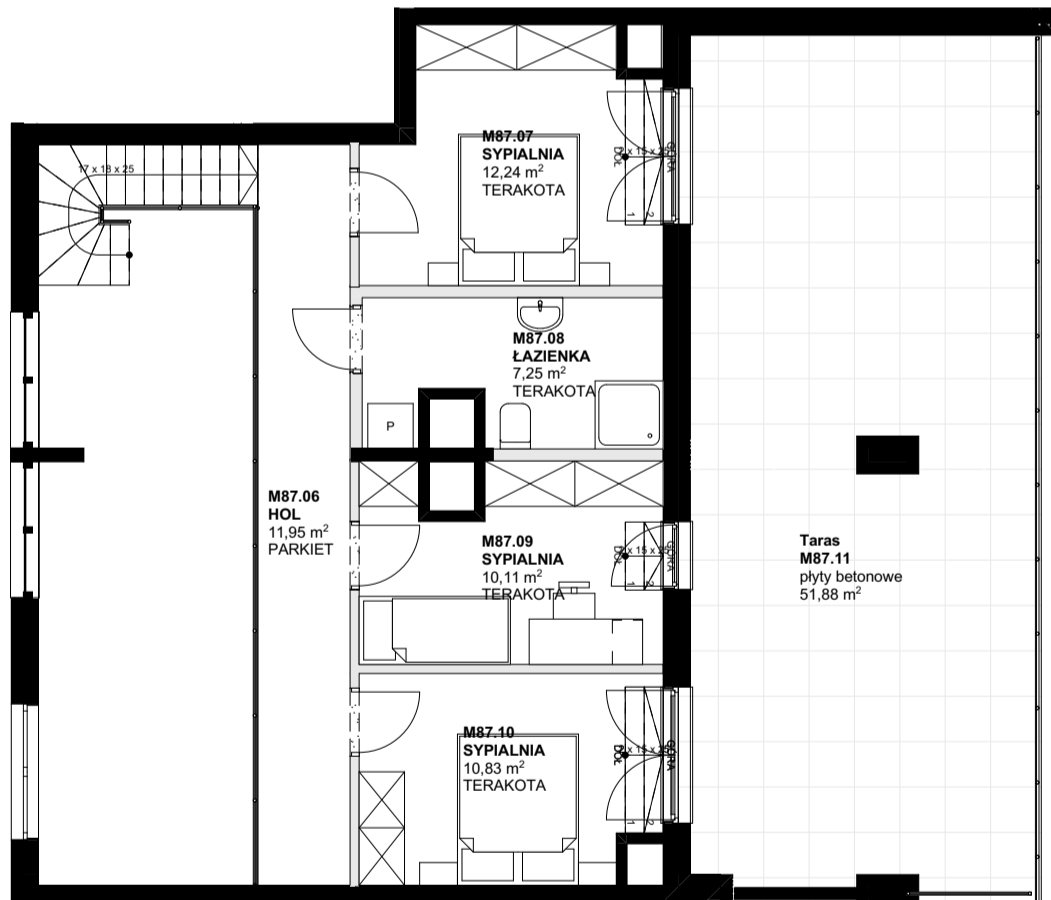

- ściany działowe
- ściany nośne

SKALA 1:100

SYTUACJA 1 : 1500



TYP LOKALU

mieszkanie

NUMER LOKALU

87

KLATKA SCHODOWA

2

KONDYGNACJA

3 + antresola

POMIESZCZENIA

4 pokoje + aneks kuchenny

POW. LOKALU NETTO

106,25 m² (53,87 + 52,38)

POW. LOKALU BRUTTO

109,77 m² (54,69 + 55,08)

BALKON / LOGGIA / TARAS

3,82 m² + 2,02 m² + 51,88 m²



BIURO SPRZEDAŻY:

PRUSZKÓW
ul. Grafitowa 7
tel. 504 116 699

W MIESZKANIACH MOGĄ POJAWIĆ SIĘ ZMIANY W ZWIĄZKU Z ZAAWANSOWANIEM PROJEKTÓW INSTALACJI I KONSTRUKCJI. POWIERZCHNIA MIESZKAŃ MOŻE ULEC ZMIANIE DO 5%.

STUDIO R arch. Ryszard Rogala, nr upr. WA1176/94, ul. Drzymały 1 lok.9 05-800 Pruszków, tel. 22 730 01 09 biuro@studiorr.eu