


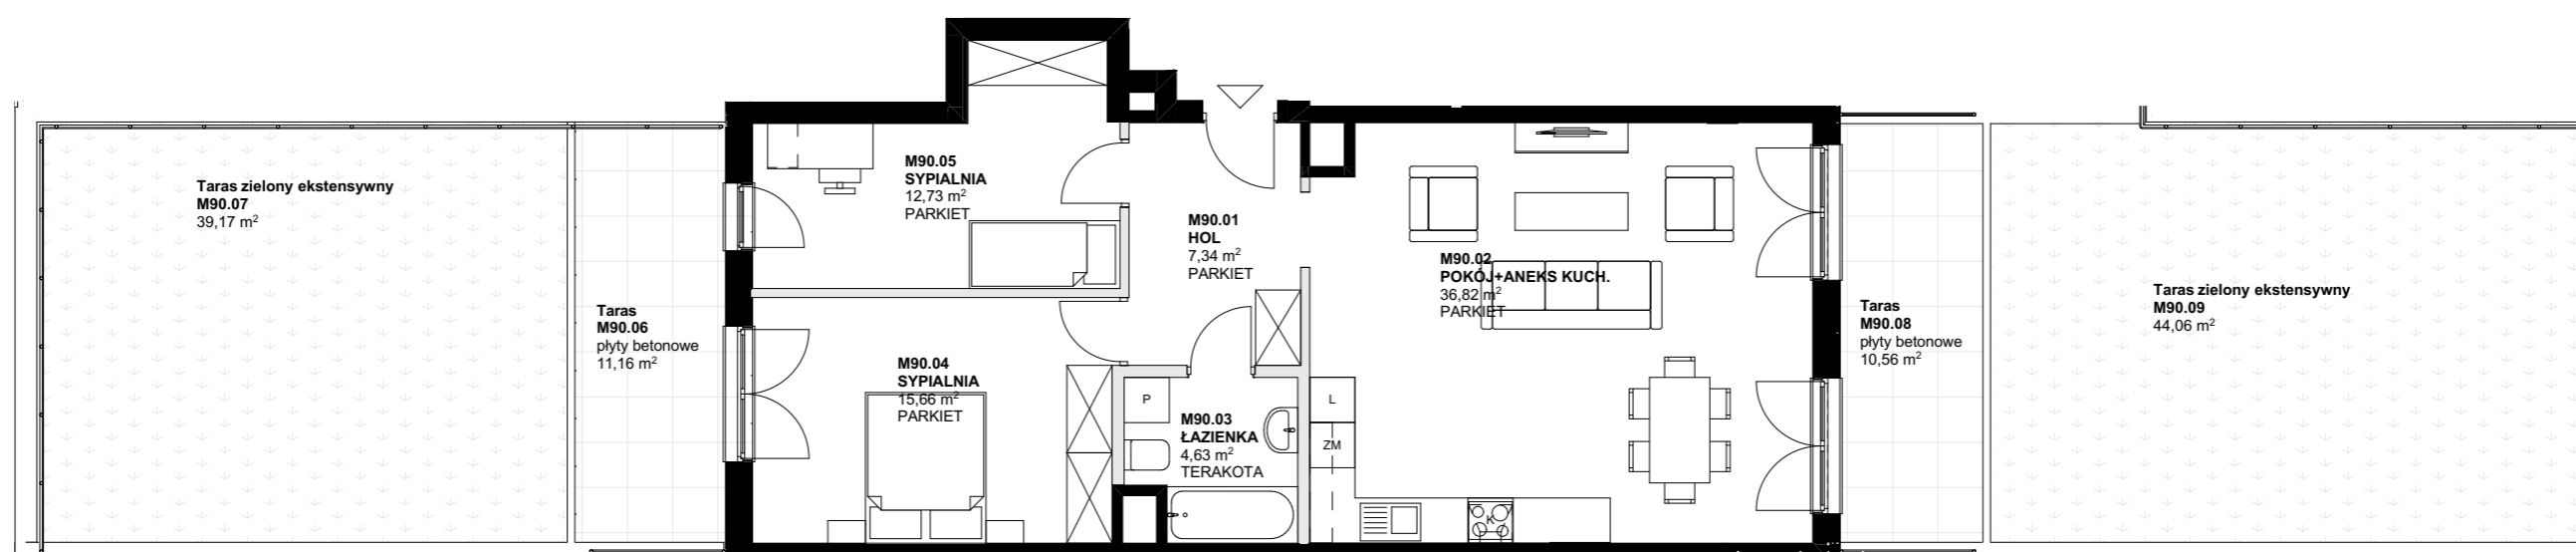


osiedle Ołówkowa



- ściany działowe
- ściany nośne

SKALA 1:100
0 1m 2m 3m

SYTUACJA 1 : 1500

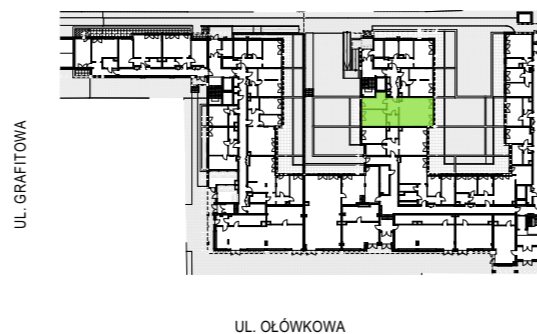

TYP LOKALU	mieszkanie
NUMER LOKALU	90
KLATKA SCHODOWA	3
KONDYGNACJA	parter
POMIESZCZENIA	3 pokoje + aneks kuchenny
POW. LOKALU NETTO	77,18 m ²
POW. LOKALU BRUTTO	79,47 m²
BALKON / LOGGIA / TARAS	11,16m ² +39,17m ² +10,56m ² +44,06m ²



BIURO SPRZEDAŻY:

PRUSZKÓW
ul. Grafkowa 7
tel. 504 116 699

W MIESZKANIACH MOGĄ POJAWIĆ SIĘ ZMIANY W ZWIĄZKU Z ZAAWANSOWANIEM PROJEKTÓW INSTALACJI I KONSTRUKCJI. POWIERZCHNIA MIESZKAŃ MOŻE ULEC ZMIANIE DO 5%.

STUDIO R arch. Ryszard Rogala, nr upr. WA1176/94, ul. Drzymały 1 lok.9 05-800 Pruszków, tel. 22 730 01 09 biuro@studiorr.eu