





# osiedle Ołówkowa

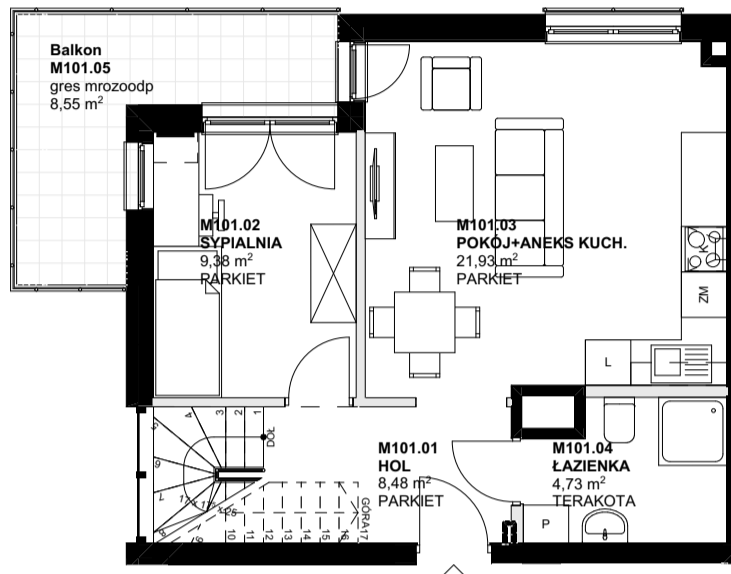

POZIOM I



ANTRESOLA

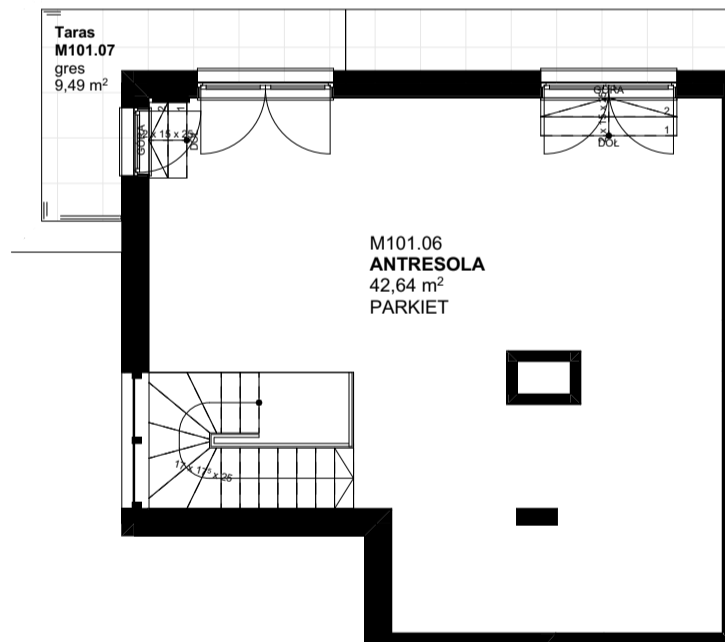


ściany działowe

SKALA 1:100



SYTUACJA 1 : 1500

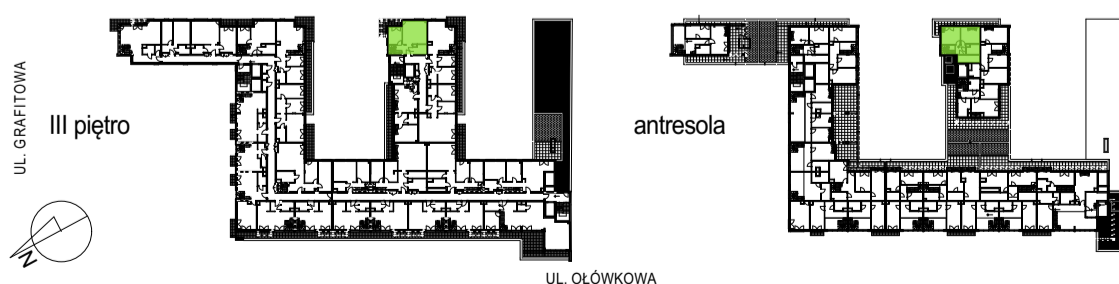

TYP LOKALU

mieszkanie

NUMER LOKALU

101

KLATKA SCHODOWA

3

PIĘTRO

3 + antresola

POMIESZCZENIA

2 pokoje+ aneks kuch.+ antresola

POW. LOKALU

87,16 m<sup>2</sup> (44,52 + 42,64)

BALKON / LOGGIA / TARAS

8,55 m<sup>2</sup> + 9,49 m<sup>2</sup>



BIURO SPRZEDAŻY:

ul. Ołówkowa 9, Pruszków  
tel. 504 116 699

W LOKALACH MOGĄ POJAWIĆ SIĘ ZMIANY W ZWIĄZKU Z ZAAWANSOWANIEM PROJEKTÓW INSTALACJI I KONSTRUKCJI. POWIERZCHNIA LOKALI MOŻE ULEC ZMIANIE DO 5%.

STUDIO R arch. Ryszard Rogala, nr upr. WA1176/94, ul. Drzymały 1 lok.9 05-800 Pruszków, tel. 22 730 01 09 biuro@studiorr.eu