





# osiedle Ołówkowa

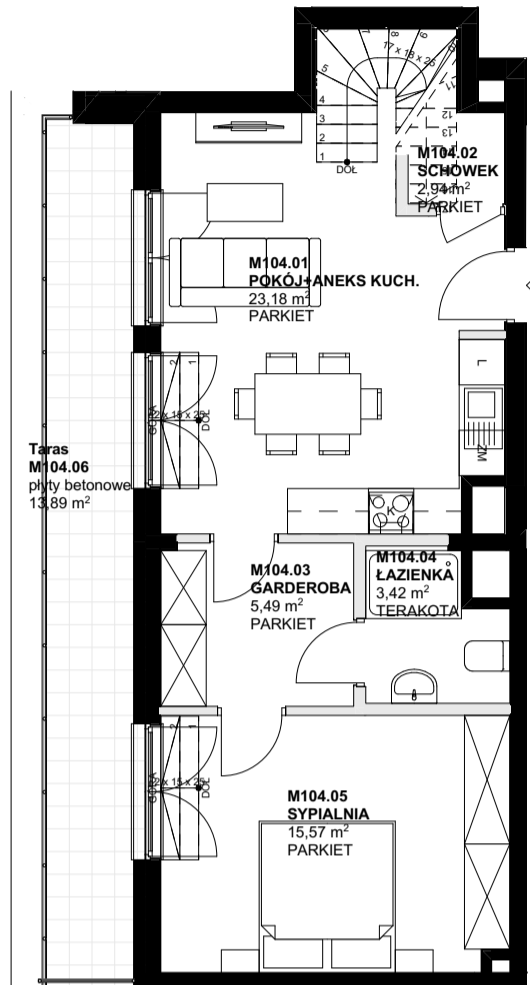

POZIOM I



ANTRESOLA

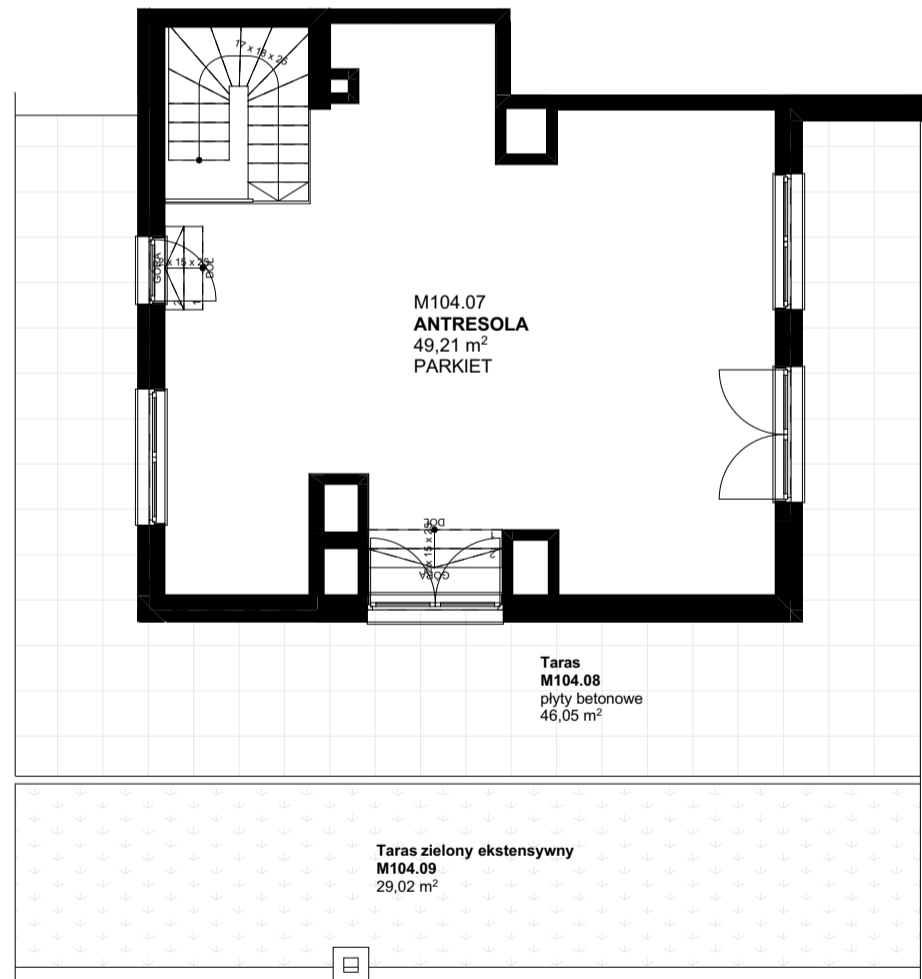


ściany działowe

SKALA 1:100



SYTUACJA 1 : 1500

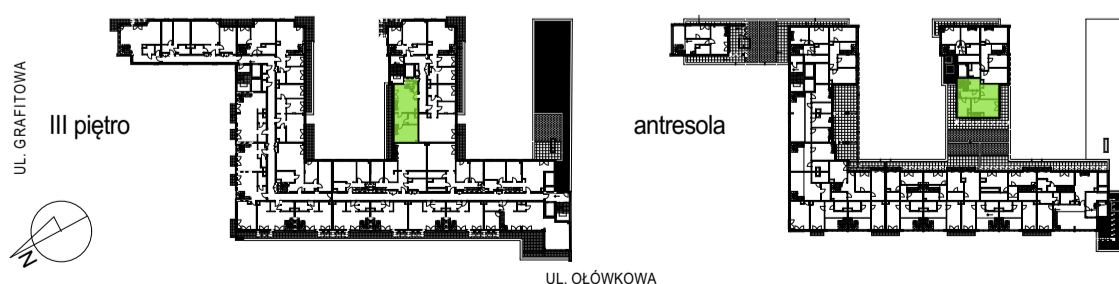

TYP LOKALU

mieszkanie

NUMER LOKALU

104

KLATKA SCHODOWA

3

PIĘTRO

3 + antresola

POMIESZCZENIA

2 pokoje+ aneks kuch.+ antresola

POW. LOKALU

99,81 m<sup>2</sup> (50,60 + 49,21)

BALKON / LOGGIA / TARAS

13,89 m<sup>2</sup> + 46,05 m<sup>2</sup> + 29,02 m<sup>2</sup>



BIURO SPRZEDAŻY:

ul. Ołówkowa 9, Pruszków  
tel. 504 116 699

W LOKALACH MOGĄ POJAWIĆ SIĘ ZMIANY W ZWIĄZKU Z ZAAWANSOWANIEM PROJEKTÓW INSTALACJI I KONSTRUKCJI. POWIERZCHNIA LOKALI MOŻE ULEC ZMIANIE DO 5%.

STUDIO R arch. Ryszard Rogala, nr upr. WA1176/94, ul. Drzymały 1 lok.9 05-800 Pruszków, tel. 22 730 01 09 biuro@studiorr.eu