




osiedle Ołówkowa

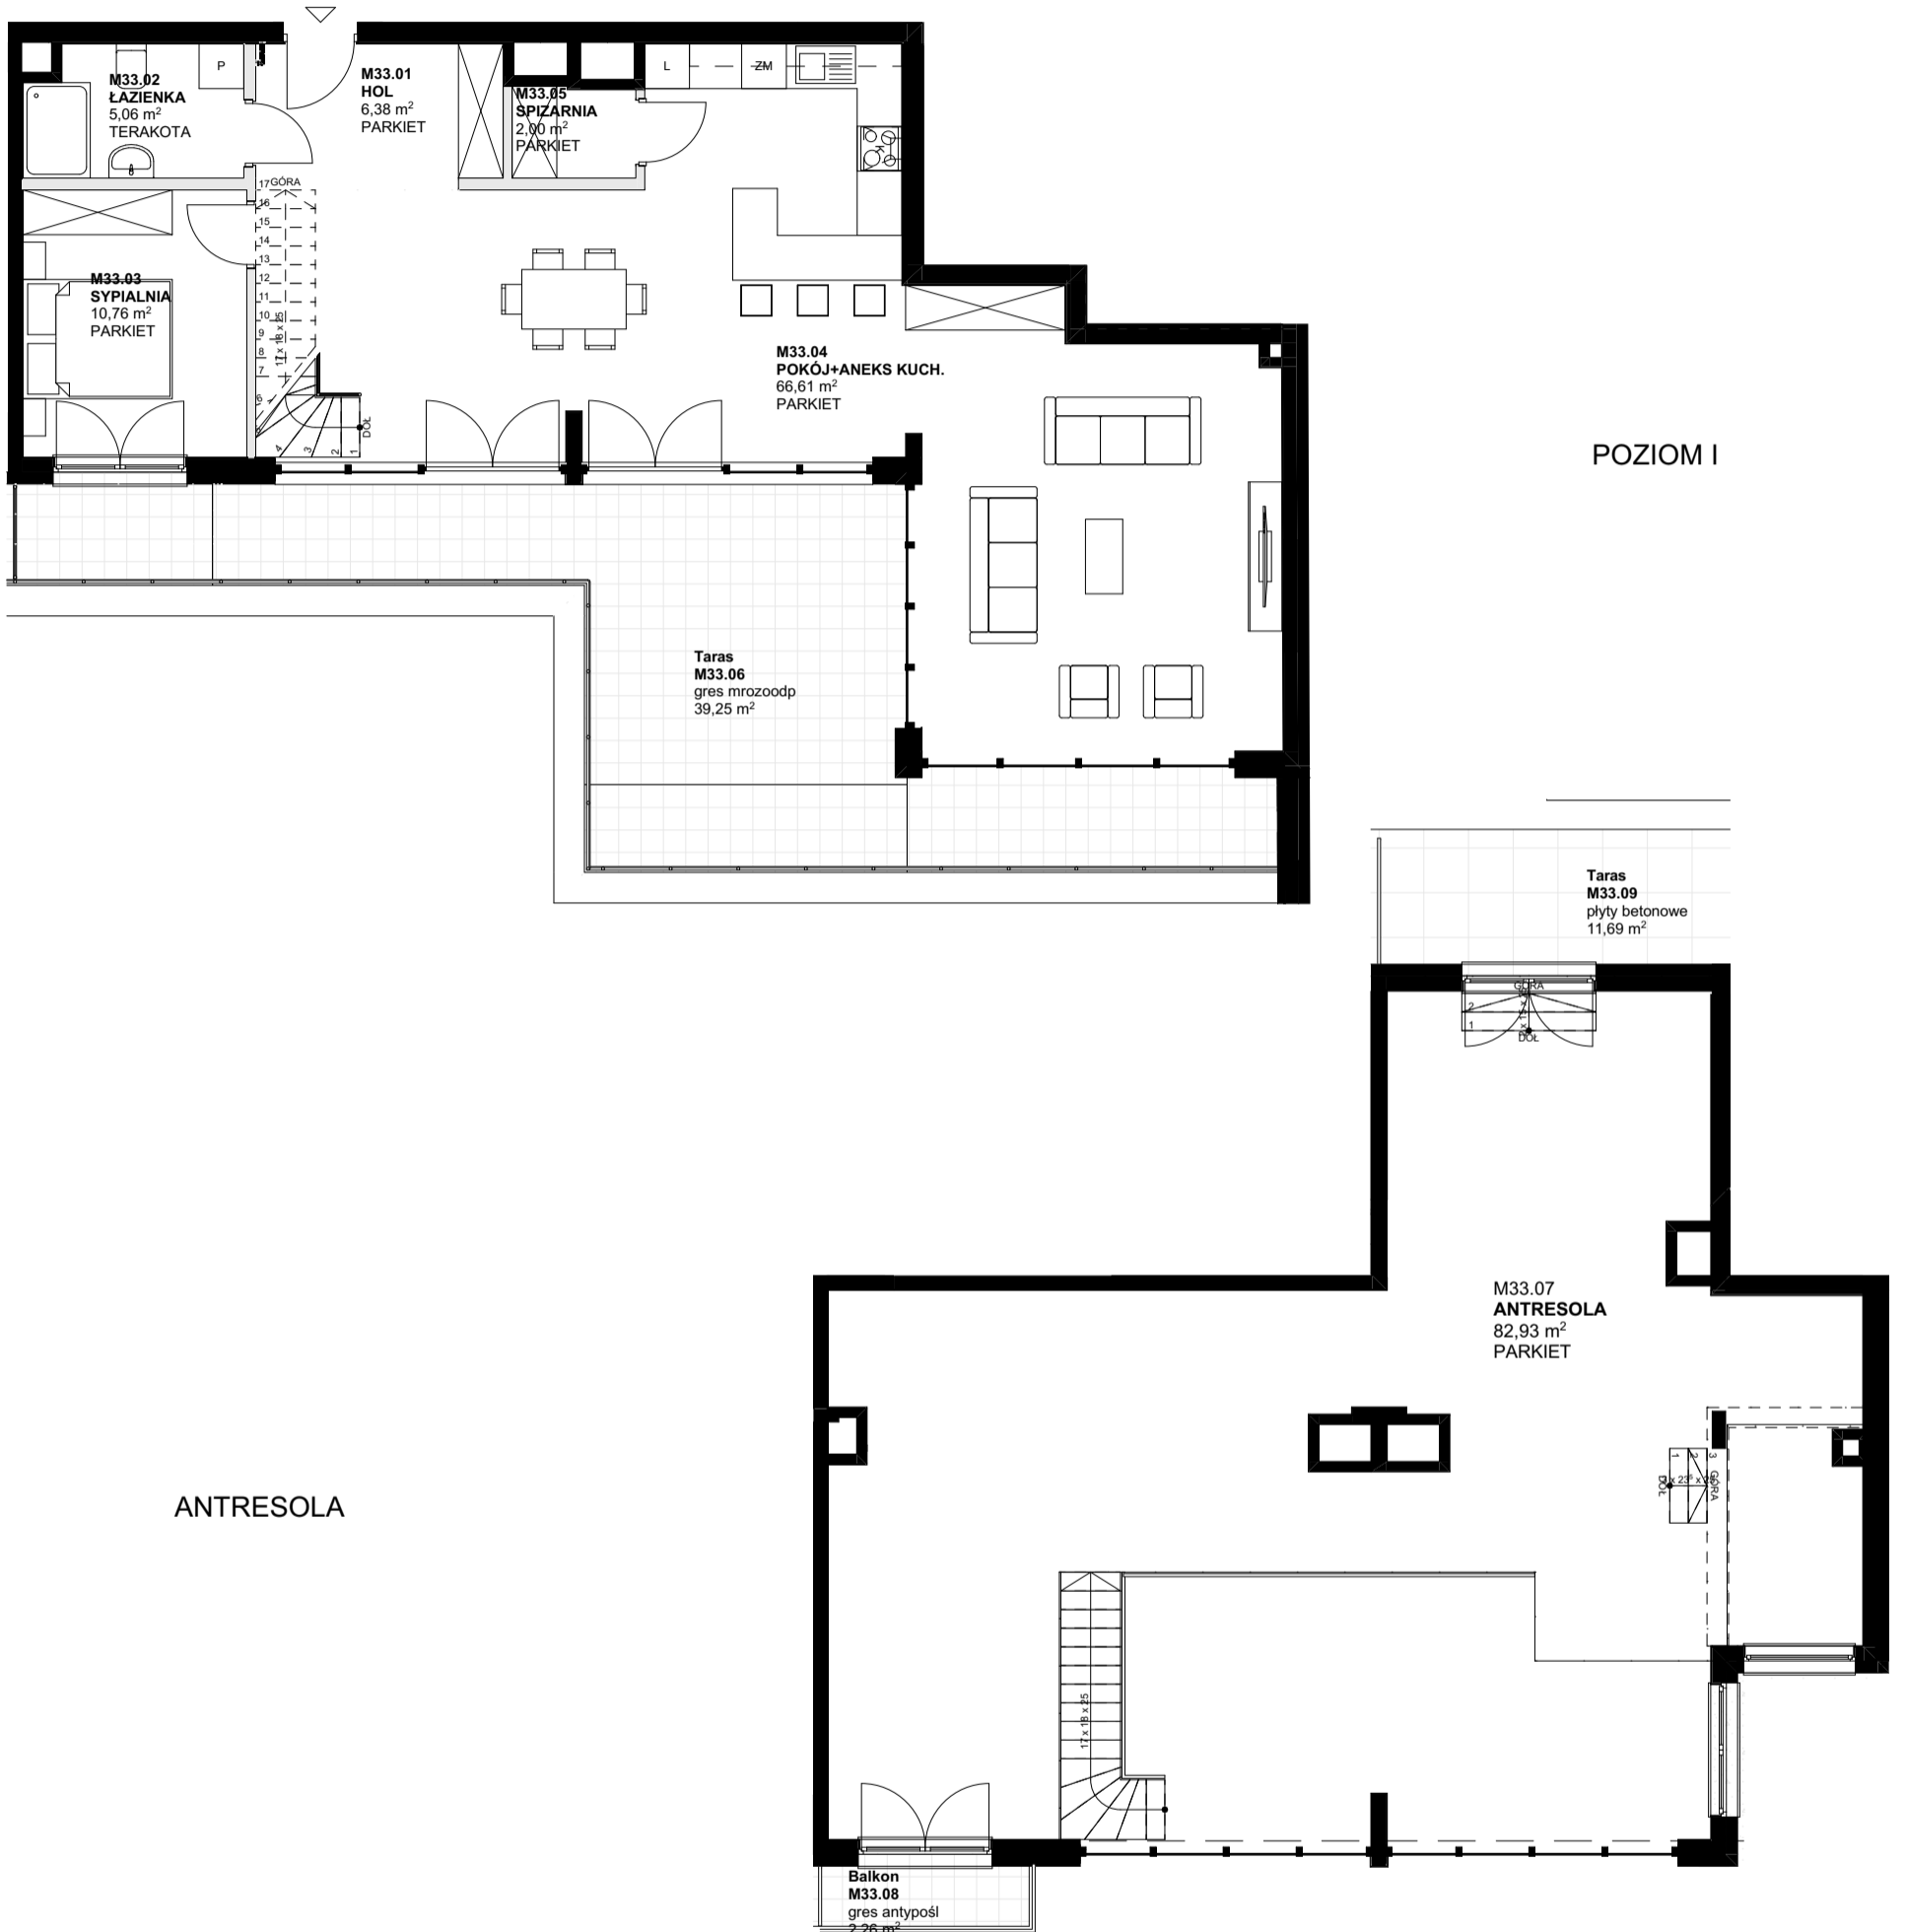


POZIOM I


ANTRESOLA

ściany działowe

SKALA 1:100

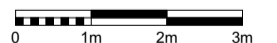

SYTUACJA 1 : 1500

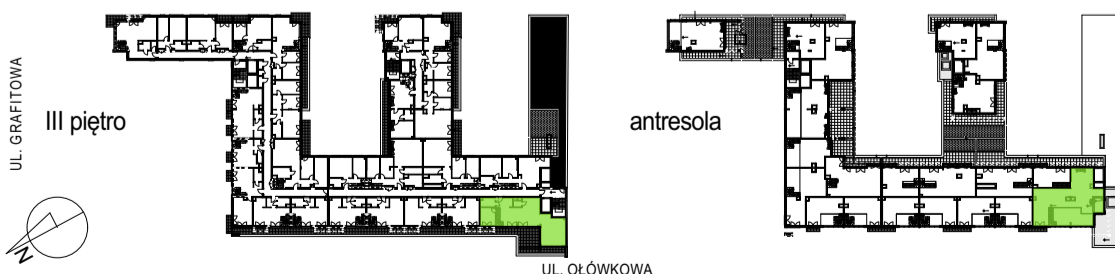

TYP LOKALU	mieszkanie
NUMER LOKALU	33
KLATKA SCHODOWA	1
PIĘTRO	3 + antresola
POMIESZCZENIA	2 pokoje+aneks kuch.+antresola
POW. LOKALU	173,74 m² (90,81 + 82,93)
BALKON / LOGGIA / TARAS	39,25 m² + 2,26 m² + 11,69 m²



BIURO SPRZEDAŻY:

ul. Ołówkowa 9, Pruszków
tel. 504 116 699

W LOKALACH MOGĄ POJAWIĆ SIĘ ZMIANY W ZWIĄZKU Z ZAAWANSOWANIEM PROJEKTÓW INSTALACJI I KONSTRUKCJI. POWIERZCHNIA LOKALI MOŻE ULEC ZMIANIE DO 5%.

STUDIO R arch. Ryszard Rogala, nr upr. WA1176/94, ul. Drzymały 1 lok.9 05-800 Pruszków, tel. 22 730 01 09 biuro@studiorr.eu