





osiedle Ołówkowa

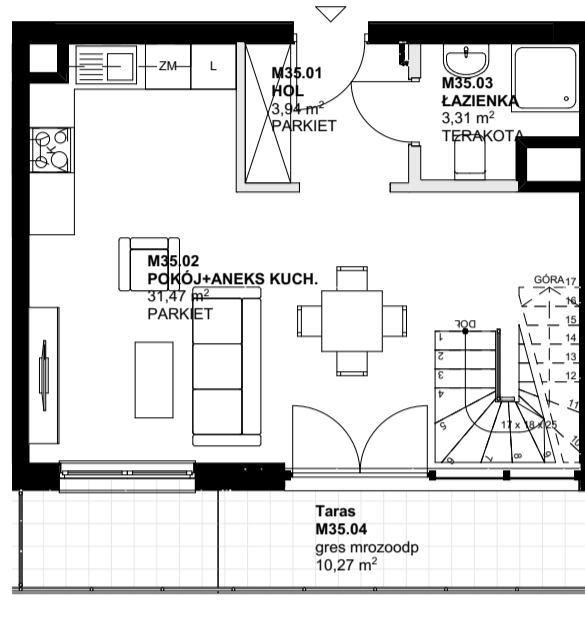

POZIOM I



ANTRESOLA

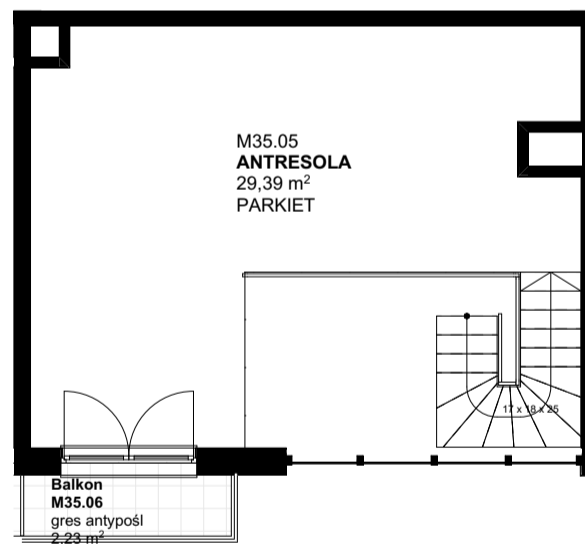


ściany działowe

SKALA 1:100



SYTUACJA 1 : 1500

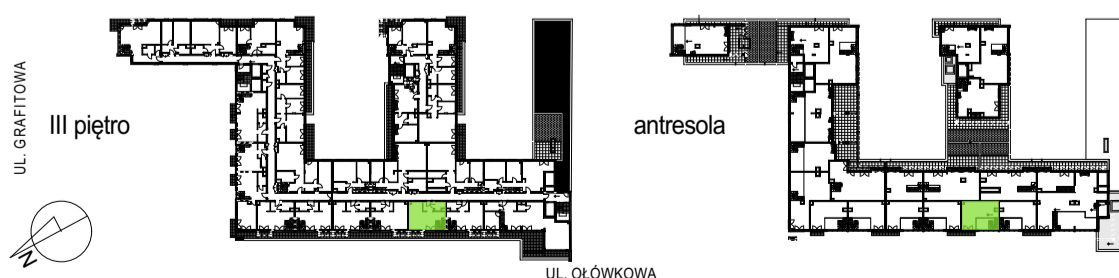

TYP LOKALU

mieszkanie

NUMER LOKALU

35

KLATKA SCHODOWA

1

PIĘTRO

3 + antresola

POMIESZCZENIA

1 pokój + aneks kuch. + antresola

POW. LOKALU

68,11 m² (38,72 + 29,39)

BALKON / LOGGIA / TARAS

10,27 m² + 2,23 m²



BIURO SPRZEDAŻY:

ul. Ołówkowa 9, Pruszków
tel. 504 116 699

W LOKALACH MOGĄ POJAWIĆ SIĘ ZMIANY W ZWIĄZKU Z ZAAWANSOWANIEM PROJEKTÓW INSTALACJI I KONSTRUKCJI. POWIERZCHNIA LOKALI MOŻE ULEC ZMIANIE DO 5%.

STUDIO R arch. Ryszard Rogala, nr upr. WA1176/94, ul. Drzymały 1 lok.9 05-800 Pruszków, tel. 22 730 01 09 biuro@studiorr.eu