





# osiedle Ołówkowa

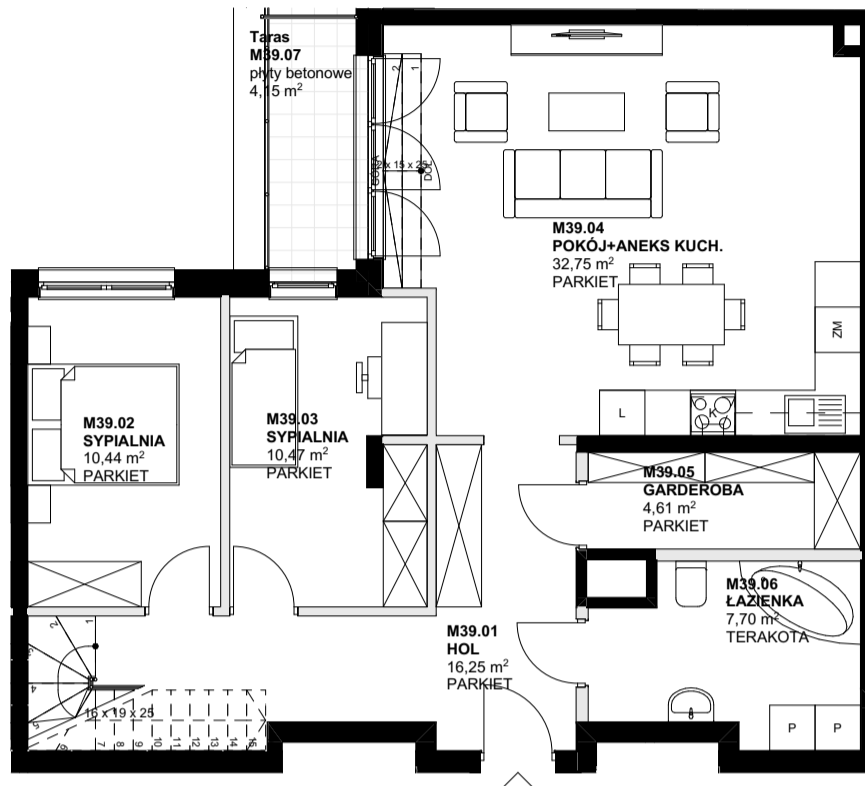

POZIOM I



ANTRESOLA

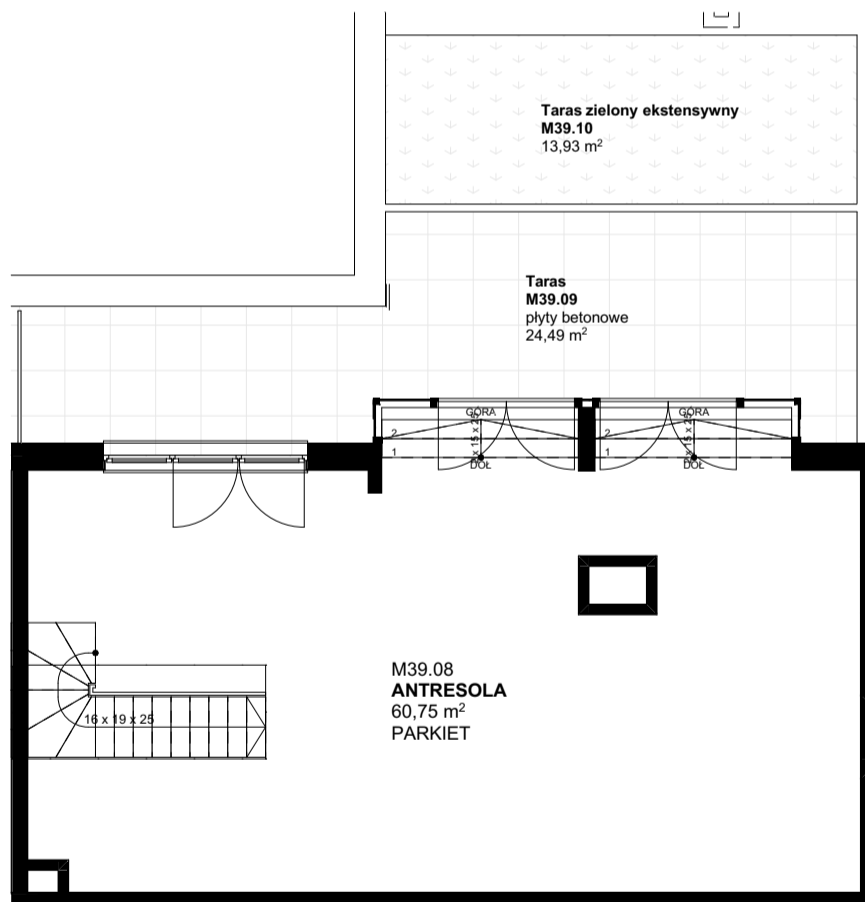


ściany działowe

SKALA 1:100



SYTUACJA 1 : 1500

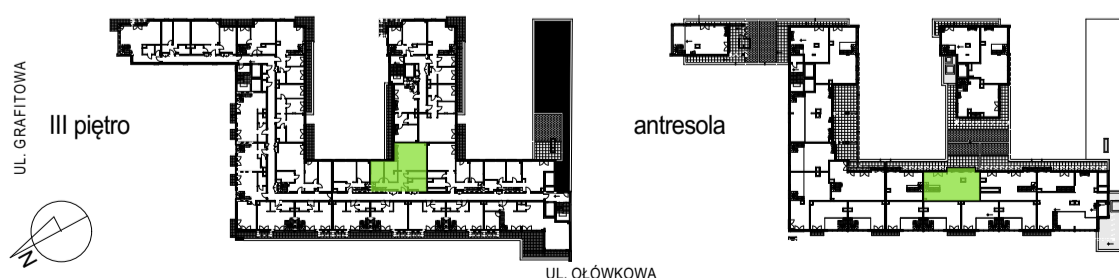

TYP LOKALU	<b>mieszkanie</b>
NUMER LOKALU	<b>39</b>
KLATKA SCHODOWA	<b>1</b>
PIĘTRO	<b>3 + antresola</b>
POMIESZCZENIA	<b>3 pokoje+ aneks kuch.+ antresola</b>
POW. LOKALU	<b>142,97 m<sup>2</sup> (82,22 + 60,75)</b>
BALKON / LOGGIA / TARAS	<b>4,15 m<sup>2</sup> + 24,49 m<sup>2</sup> + 13,93 m<sup>2</sup></b>



**BIURO SPRZEDAŻY:**

ul. Ołówkowa 9, Pruszków  
tel. 504 116 699

W LOKALACH MOGĄ POJAWIĆ SIĘ ZMIANY W ZWIĄZKU Z ZAAWANSOWANIEM PROJEKTÓW INSTALACJI I KONSTRUKCJI. POWIERZCHNIA LOKALI MOŻE ULEC ZMIANIE DO 5%.

**STUDIO R** arch. Ryszard Rogala, nr upr. WA1176/94, ul. Drzymały 1 lok.9 05-800 Pruszków, tel. 22 730 01 09 biuro@studiorr.eu