





# osiedle Ołówkowa

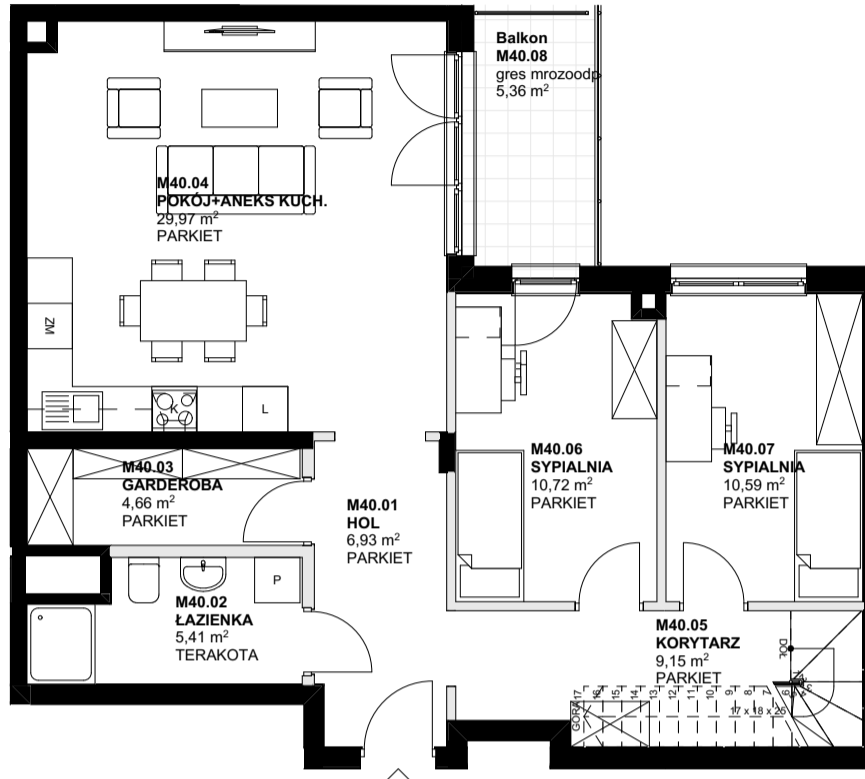

POZIOM I




ANTRESOLA

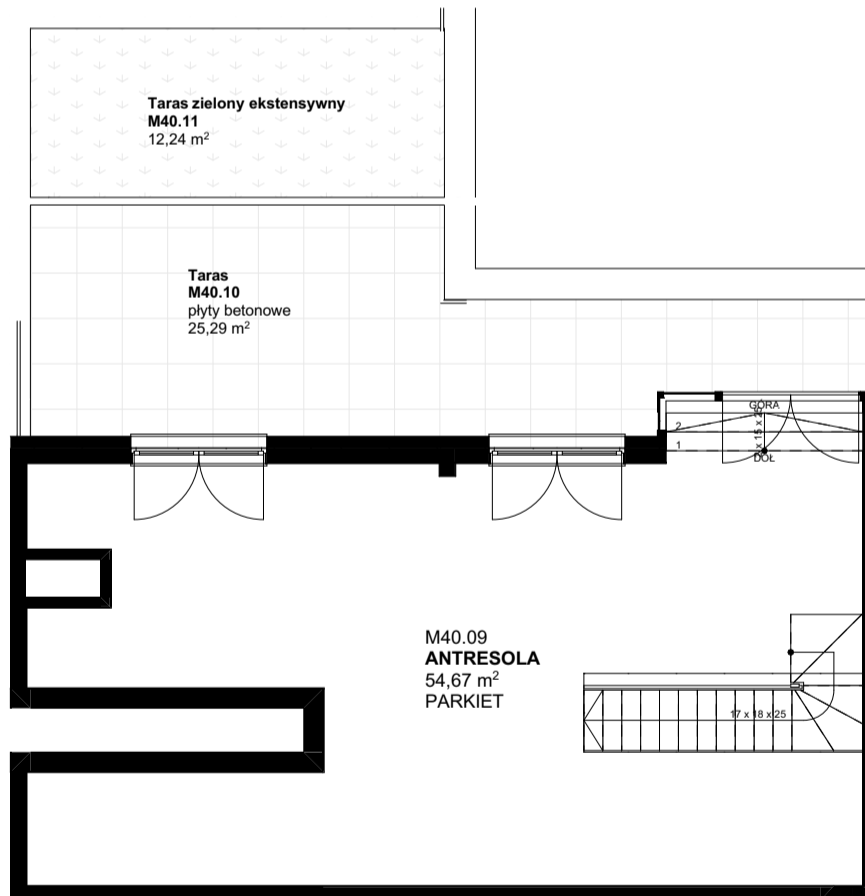

ściany działowe

SKALA 1:100  
0 1m 2m 3m

SYTUACJA 1 : 1500

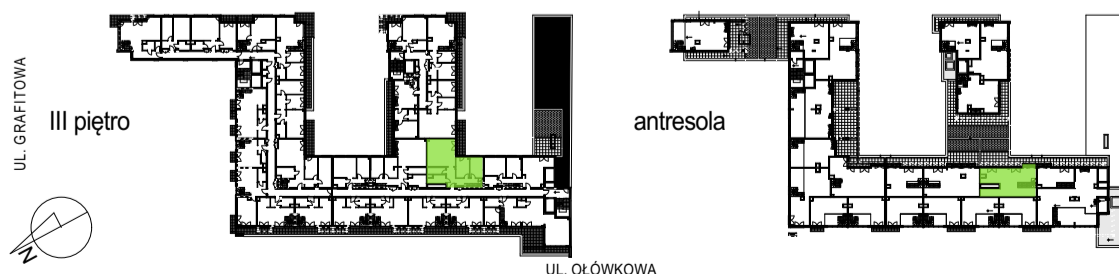

<b>TYP LOKALU</b>	<b>mieszkanie</b>
<b>NUMER LOKALU</b>	<b>40</b>
<b>KLATKA SCHODOWA</b>	<b>1</b>
<b>PIĘTRO</b>	<b>3 + antresola</b>
<b>POMIESZCZENIA</b>	<b>3 pokoje+ aneks kuch.+ antresola</b>
<b>POW. LOKALU</b>	<b>132,10 m<sup>2</sup> (77,43 + 54,67)</b>
<b>BALKON / LOGGIA / TARAS</b>	<b>5,36 m<sup>2</sup> + 25,29 m<sup>2</sup> + 12,24 m<sup>2</sup></b>



**BIURO SPRZEDAŻY:**

ul. Ołówkowa 9, Pruszków  
tel. 504 116 699

W LOKALACH MOGĄ POJAWIĆ SIĘ ZMIANY W ZWIĄZKU Z ZAAWANSOWANIEM PROJEKTÓW INSTALACJI I KONSTRUKCJI. POWIERZCHNIA LOKALI MOŻE ULEC ZMIANIE DO 5%.

**STUDIO R** arch. Ryszard Rogala, nr upr. WA1176/94, ul. Drzymały 1 lok.9 05-800 Pruszków, tel. 22 730 01 09 biuro@studiorr.eu