


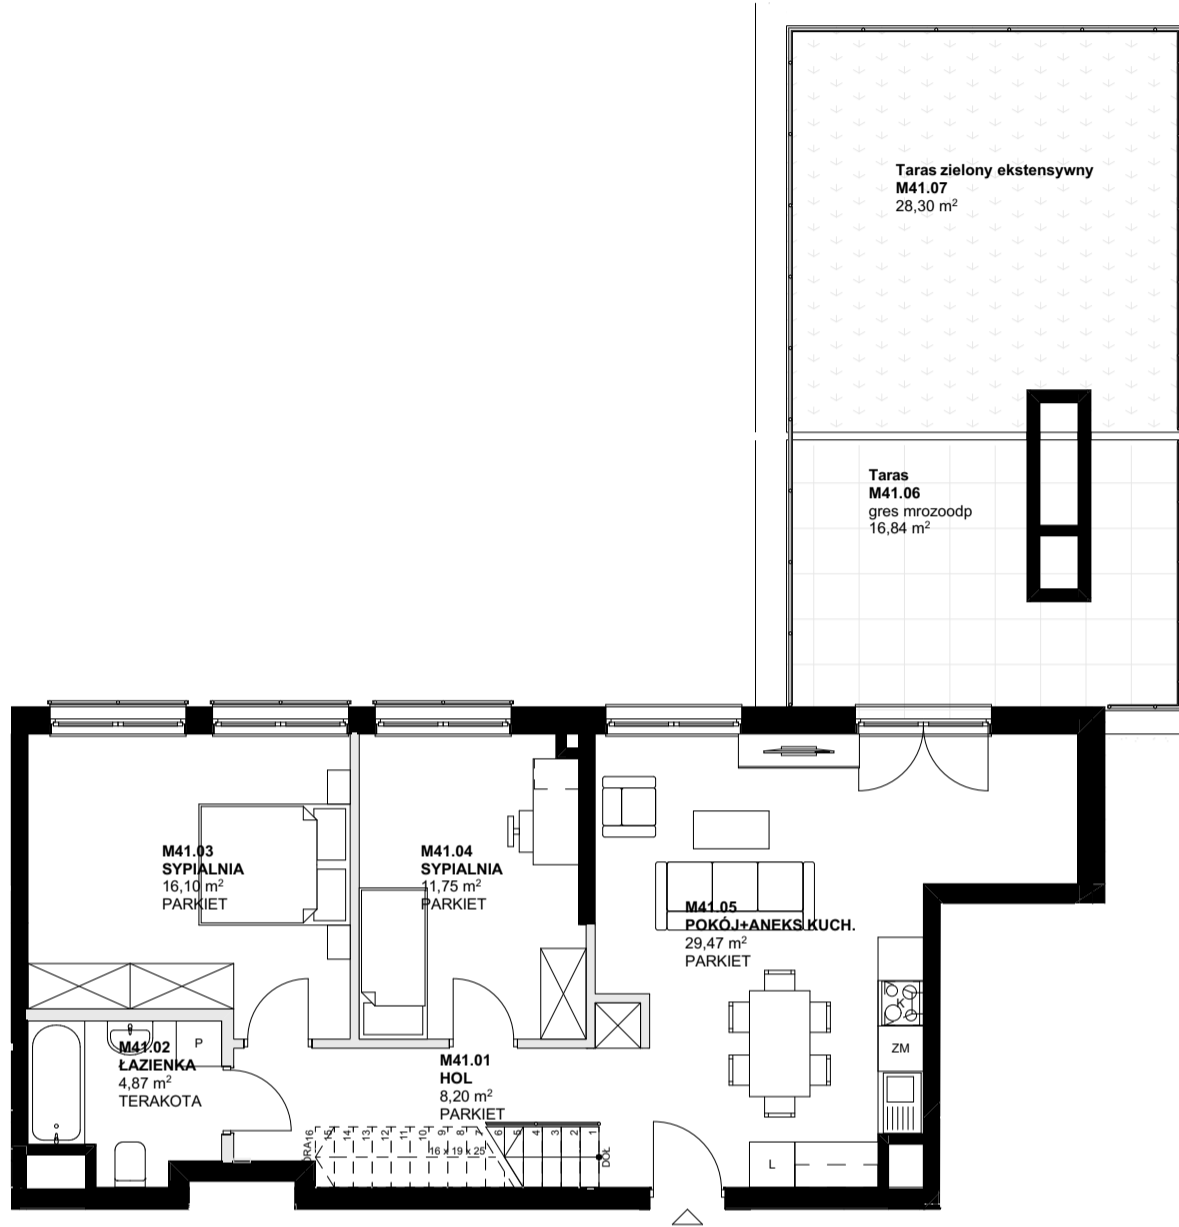


# osiedle Ołówkowa



## POZIOM I



## ANTRESOLA

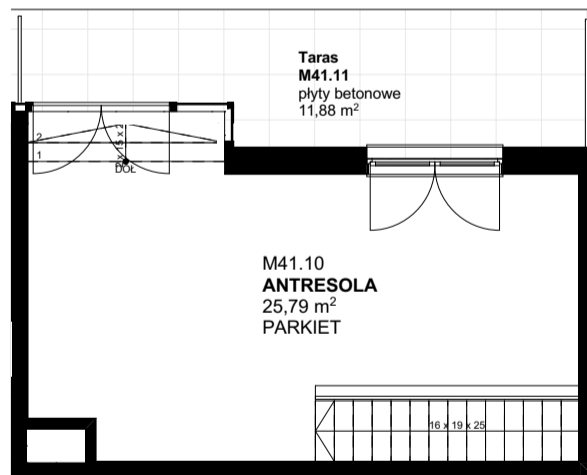


ściany działowe

SKALA 1:100



SYTUACJA 1 : 1500

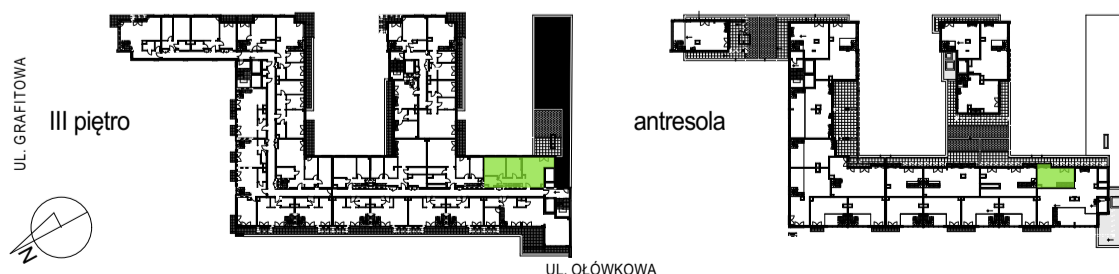

**TYP LOKALU**

**mieszkanie**

**NUMER LOKALU**

**41**

**KLATKA SCHODOWA**

**1**

**PIĘTRO**

**3 + antresola**

**POMIESZCZENIA**

**3 pokoje+ aneks kuch.+ antresola**

**POW. LOKALU**

**96,18 m<sup>2</sup> (70,39 + 25,79)**

**BALKON / LOGGIA / TARAS**

**16,84 m<sup>2</sup> + 28,30 m<sup>2</sup> + 11,90 m<sup>2</sup>**



**BIURO SPRZEDAŻY:**

ul. Ołówkowa 9, Pruszków  
tel. 504 116 699

W LOKALACH MOGĄ POJAWIĆ SIĘ ZMIANY W ZWIĄZKU Z ZAAWANSOWANIEM PROJEKTÓW INSTALACJI I KONSTRUKCJI. POWIERZCHNIA LOKALI MOŻE ULEC ZMIANIE DO 5%.

**STUDIO R** arch. Ryszard Rogala, nr upr. WA1176/94, ul. Drzymały 1 lok.9 05-800 Pruszków, tel. 22 730 01 09 biuro@studiorr.eu