





osiedle Ołówkowa

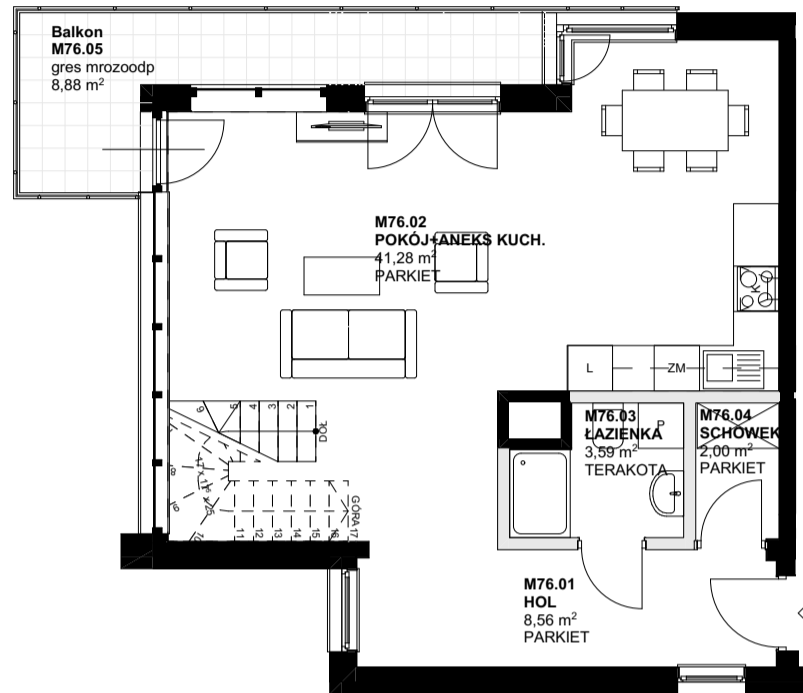

POZIOM I



ANTRESOLA

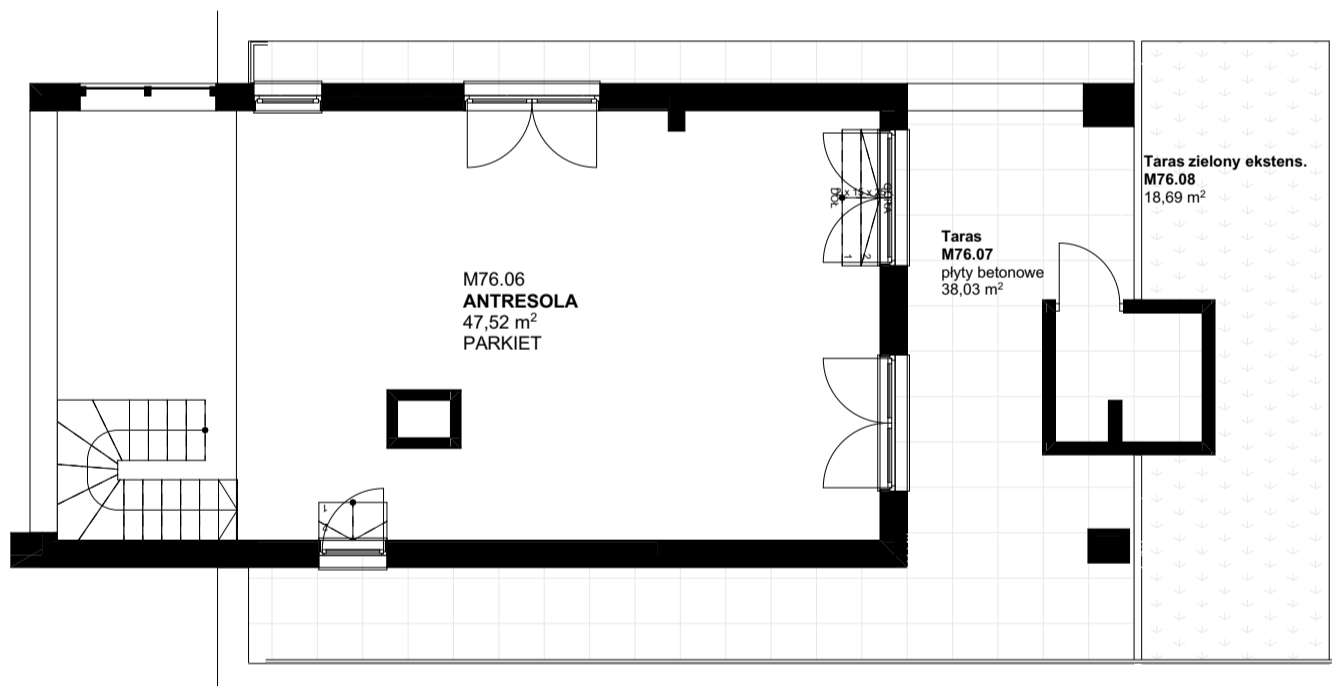


ściany działowe

SKALA 1:100



SYTUACJA 1 : 1500

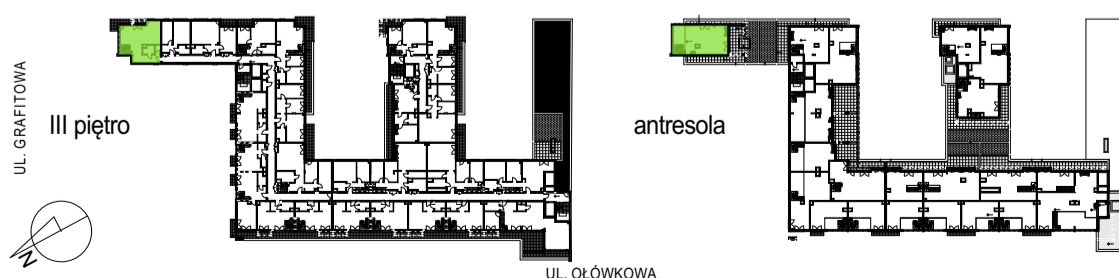

TYP LOKALU

mieszkanie

NUMER LOKALU

76

KLATKA SCHODOWA

2

PIĘTRO

3 + antresola

POMIESZCZENIA

1 pokój + aneks kuch. + antresola

POW. LOKALU

102,95 m² (55,43 + 47,52)

BALKON / LOGGIA / TARAS

8,88 m² + 38,03 m² + 18,69 m²



BIURO SPRZEDAŻY:

ul. Ołówkowa 9, Pruszków
tel. 504 116 699

W LOKALACH MOGĄ POJAWIĆ SIĘ ZMIANY W ZWIĄZKU Z ZAAWANSOWANIEM PROJEKTÓW INSTALACJI I KONSTRUKCJI. POWIERZCHNIA LOKALI MOŻE ULEC ZMIANIE DO 5%.

STUDIO R arch. Ryszard Rogala, nr upr. WA1176/94, ul. Drzymały 1 lok.9 05-800 Pruszków, tel. 22 730 01 09 biuro@studiorr.eu