





# osiedle Ołówkowa

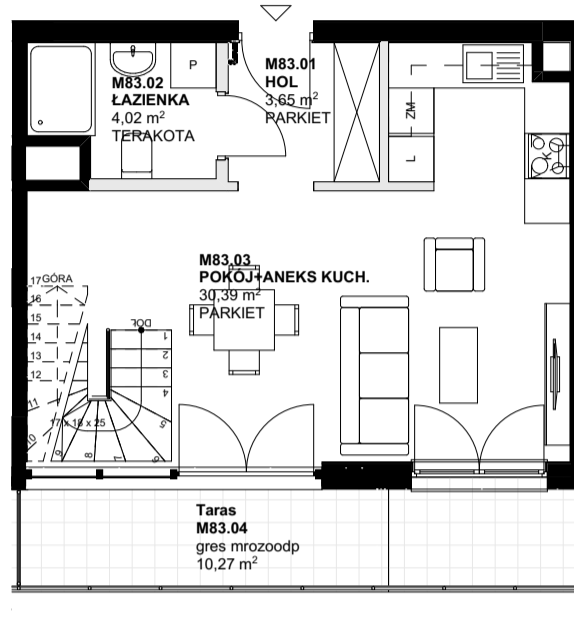

POZIOM I



ANTRESOLA

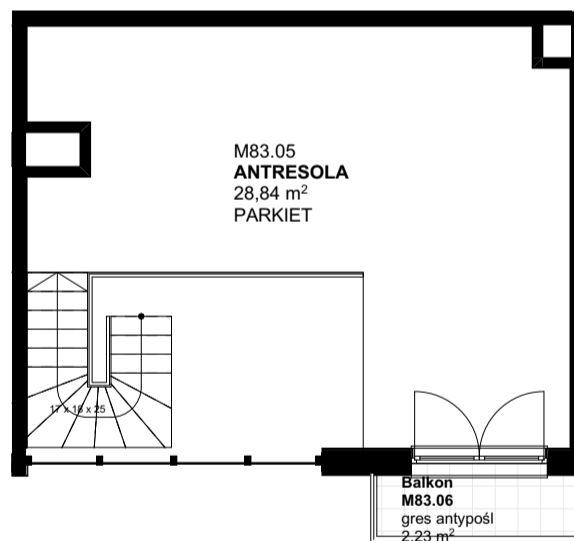


ściany działowe

SKALA 1:100



SYTUACJA 1 : 1500

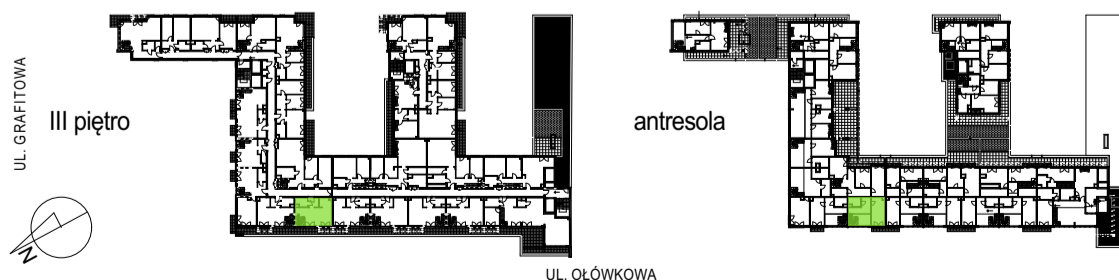

<b>TYP LOKALU</b>	<b>mieszkanie</b>
<b>NUMER LOKALU</b>	<b>83</b>
<b>KLATKA SCHODOWA</b>	<b>1</b>
<b>PIĘTRO</b>	<b>3 + antresola</b>
<b>POMIESZCZENIA</b>	<b>1 pokój + aneks kuch. + antresola</b>
<b>POW. LOKALU</b>	<b>66,90 m<sup>2</sup> (38,06 + 28,84)</b>
<b>BALKON / LOGGIA / TARAS</b>	<b>10,27 m<sup>2</sup> + 2,23 m<sup>2</sup></b>



**BIURO SPRZEDAŻY:**

ul. Ołówkowa 9, Pruszków  
tel. 504 116 699

W LOKALACH MOGĄ POJAWIĆ SIĘ ZMIANY W ZWIĄZKU Z ZAAWANSOWANIEM PROJEKTÓW INSTALACJI I KONSTRUKCJI. POWIERZCHNIA LOKALI MOŻE ULEC ZMIANIE DO 5%.

**STUDIO R** arch. Ryszard Rogala, nr upr. WA1176/94, ul. Drzymały 1 lok.9 05-800 Pruszków, tel. 22 730 01 09 [biuro@studiorr.eu](mailto:biuro@studiorr.eu)