





osiedle Ołówkowa

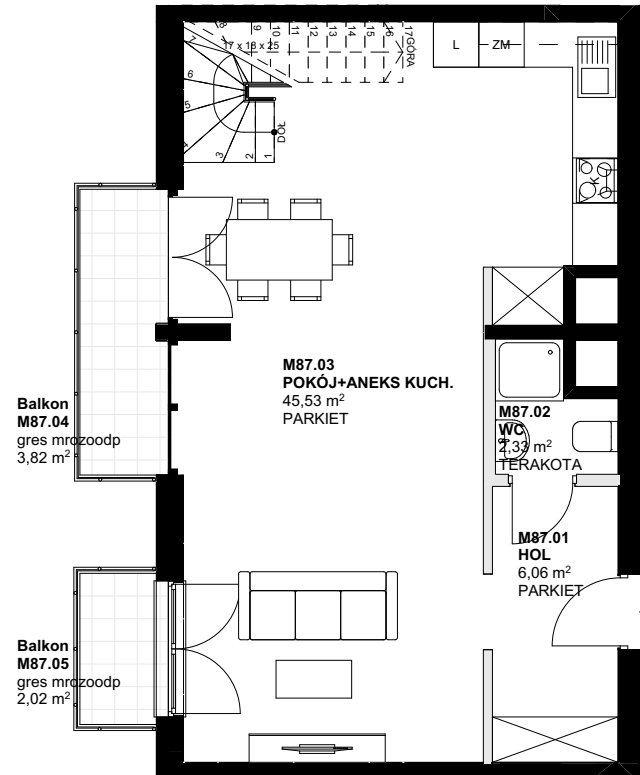

POZIOM I




ANTRESOLA

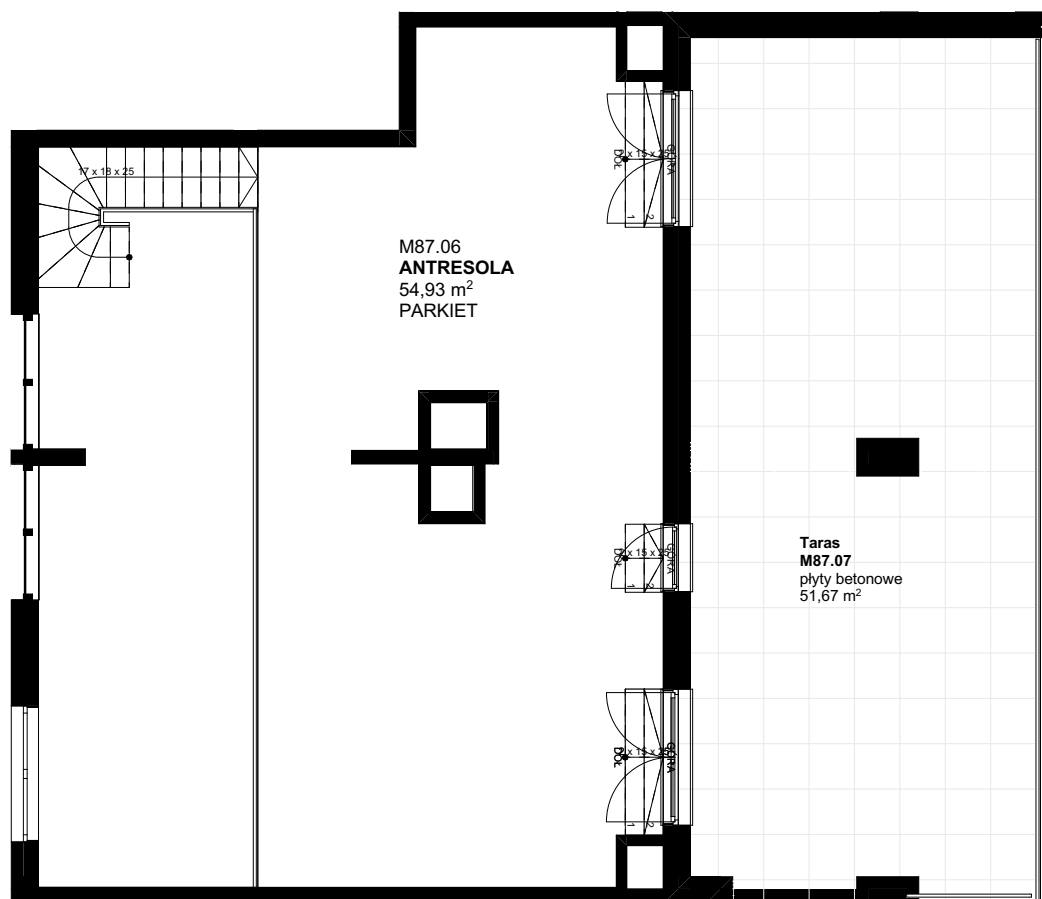


ściany działowe

SKALA 1:100

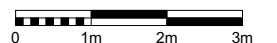

SYTUACJA 1 : 1500

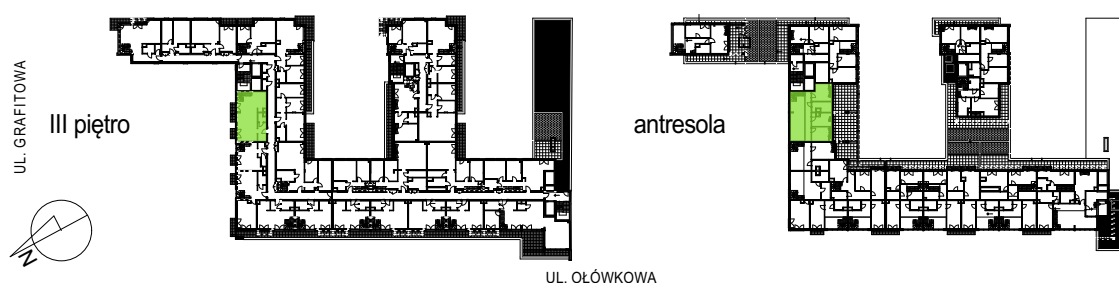

TYP LOKALU	mieszkanie
NUMER LOKALU	87
KLATKA SCHODOWA	2
PIĘTRO	3 + antresola
POMIESZCZENIA	1 pokój + aneks kuch.+ antresola
POW. LOKALU	108,85 m² (53,92 + 54,93)
BALKON / LOGGIA / TARAS	3,82 m² + 2,02 m² + 51,67 m²



BIURO SPRZEDAŻY:

ul. Ołówkowa 9, Pruszków
tel. 504 116 699

W LOKALACH MOGĄ POJAWIĆ SIĘ ZMIANY W ZWIĄZKU Z ZAAWANSOWANIEM PROJEKTÓW INSTALACJI I KONSTRUKCJI. POWIERZCHNIA LOKALI MOŻE ULEC ZMIANIE DO 5%.

STUDIO R arch. Ryszard Rogala, nr upr. WA1176/94, ul. Drzymały 1 lok.9 05-800 Pruszków, tel. 22 730 01 09 biuro@studiorr.eu