




# osiedle Ołówkowa

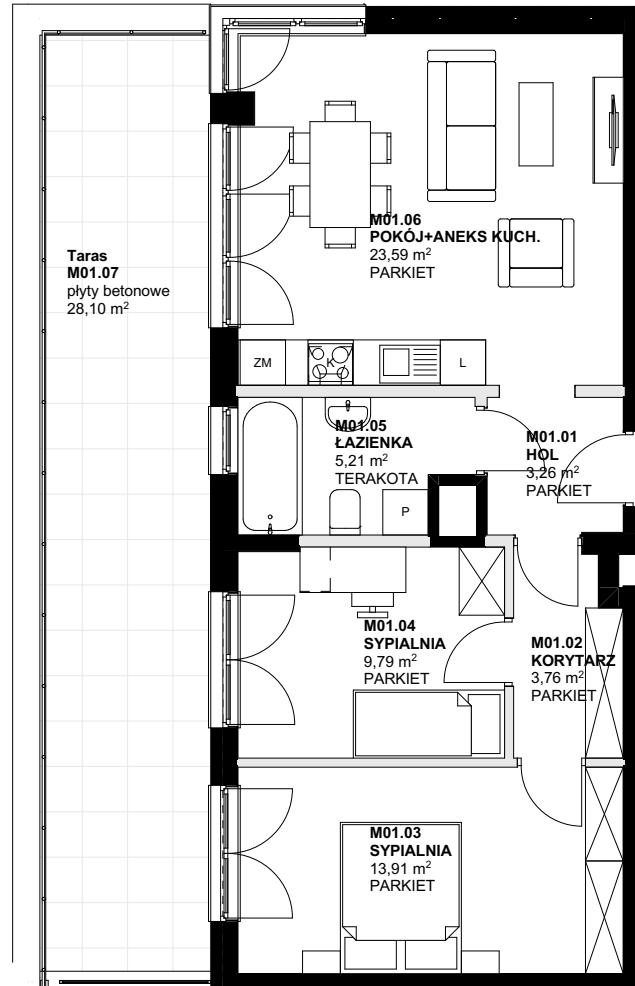


■ ściany działowe

SKALA 1:100



SYTUACJA 1 : 1500

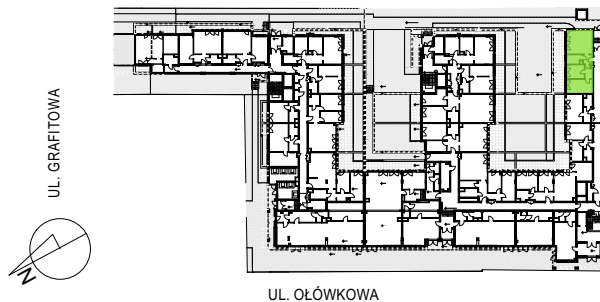

**TYP LOKALU**

**mieszkanie**

**NUMER LOKALU**

**01**

**KLATKA SCHODOWA**

**1**

**PIĘTRO**

**parter**

**POMIESZCZENIA**

**3 pokoje + aneks kuchenny**



**BIURO SPRZEDAŻY:**

ul. Ołówkowa 9, Pruszków  
tel. 504 116 699

**POW. LOKALU**

**59,52 m<sup>2</sup>**

**BALKON / LOGGIA / TARAS**

**28,10 m<sup>2</sup>**

W LOKALACH MOGĄ POJAWIĆ SIĘ ZMIANY W ZWIĄZKU Z ZAAWANSOWANIEM PROJEKTÓW INSTALACJI I KONSTRUKCJI. POWIERZCHNIA LOKALI MOŻE ULEC ZMIANIE DO 5%.