


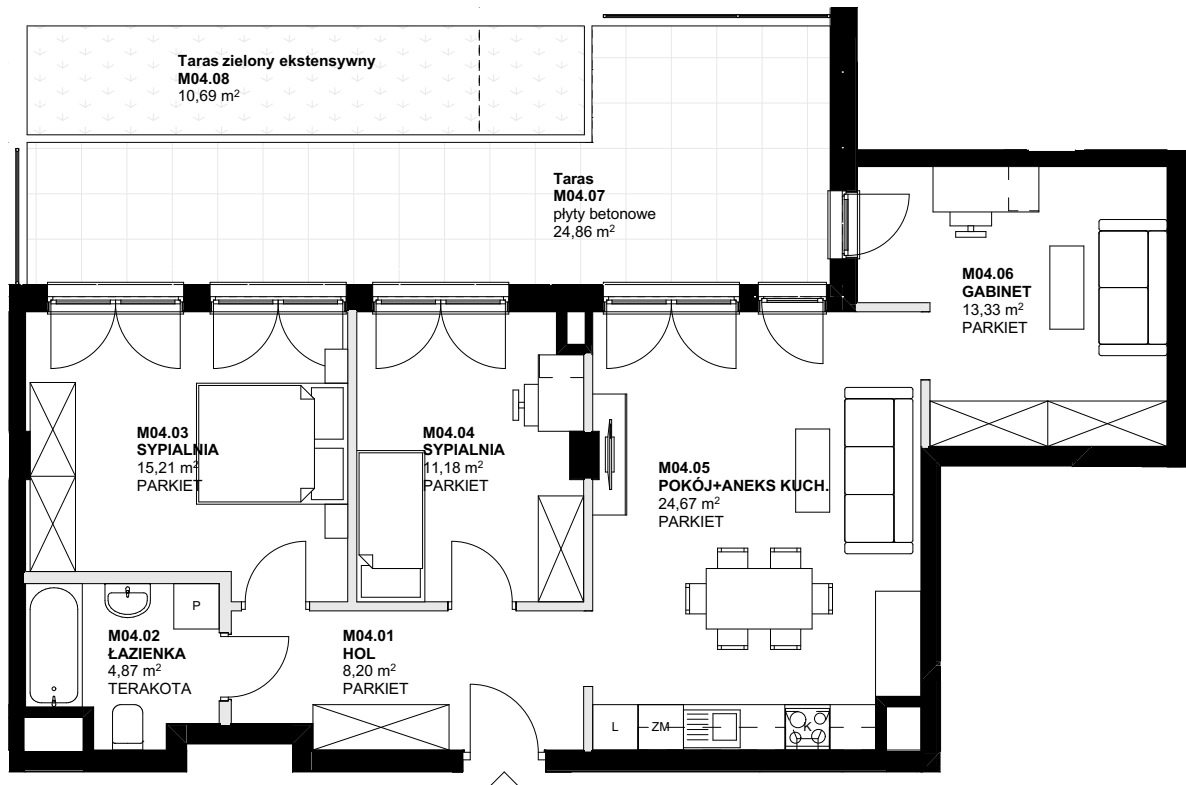

osiedle Ołówkowa




ściany działowe

SKALA 1:100



SYTUACJA 1 : 1500

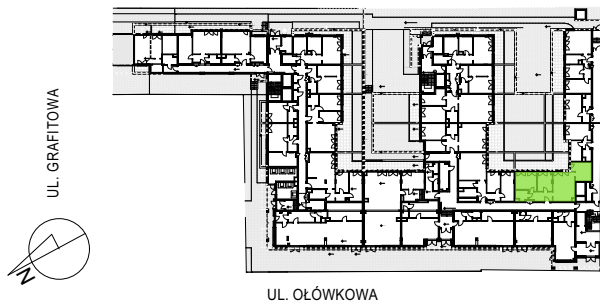

TYP LOKALU

mieszkanie

NUMER LOKALU

04

KLATKA SCHODOWA

1

PIĘTRO

parter

POMIESZCZENIA

4 pokoje + aneks kuchenny

POW. LOKALU

77,46 m²

BALKON / LOGGIA / TARAS

10,69 m² + 24,86 m²



BIURO SPRZEDAŻY:

ul. Ołówkowa 9, Pruszków
tel. 504 116 699

W LOKALACH MOGĄ POJAWIĆ SIĘ ZMIANY W ZWIĄZKU Z ZAAWANSOWANIEM PROJEKTÓW INSTALACJI I KONSTRUKCJI. POWIERZCHNIA LOKALI MOŻE ULEC ZMIANIE DO 5%.