


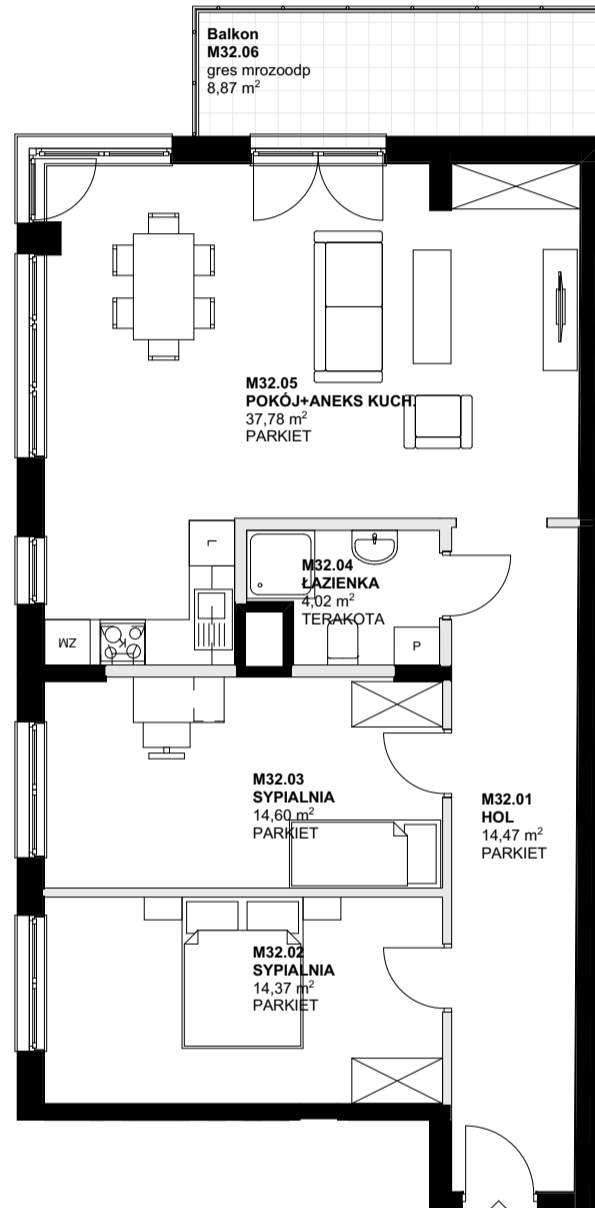

# osiedle Ołówkowa




ściany działowe

SKALA 1:100



SYTUACJA 1 : 1500

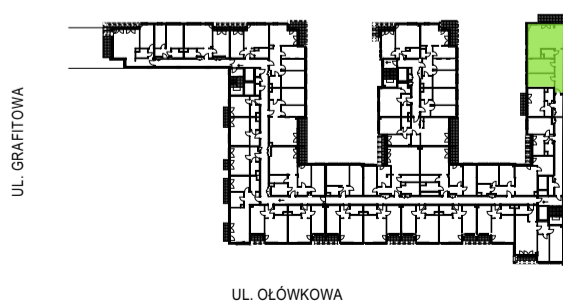

**BIURO SPRZEDAŻY:**

ul. Ołówkowa 9, Pruszków  
tel. 504 116 699

**TYP LOKALU**

**mieszkanie**

**NUMER LOKALU**

**32**

**KLATKA SCHODOWA**

**1**

**PIĘTRO**

**2**

**POMIESZCZENIA**

**3 pokoje + aneks kuchenny**

**POW. LOKALU**

**85,24 m<sup>2</sup>**

**BALKON / LOGGIA / TARAS**

**8,87 m<sup>2</sup>**

W LOKALACH MOGĄ POJAWIĆ SIĘ ZMIANY W ZWIĄZKU Z ZAAWANSOWANIEM PROJEKTÓW INSTALACJI I KONSTRUKCJI. POWIERZCHNIA LOKALI MOŻE ULEC ZMIANIE DO 5%.

**STUDIO R** arch. Ryszard Rogala, nr upr. WA1176/94, ul. Drzymały 1 lok.9 05-800 Pruszków, tel. 22 730 01 09 [biuro@studiorr.eu](mailto:biuro@studiorr.eu)