


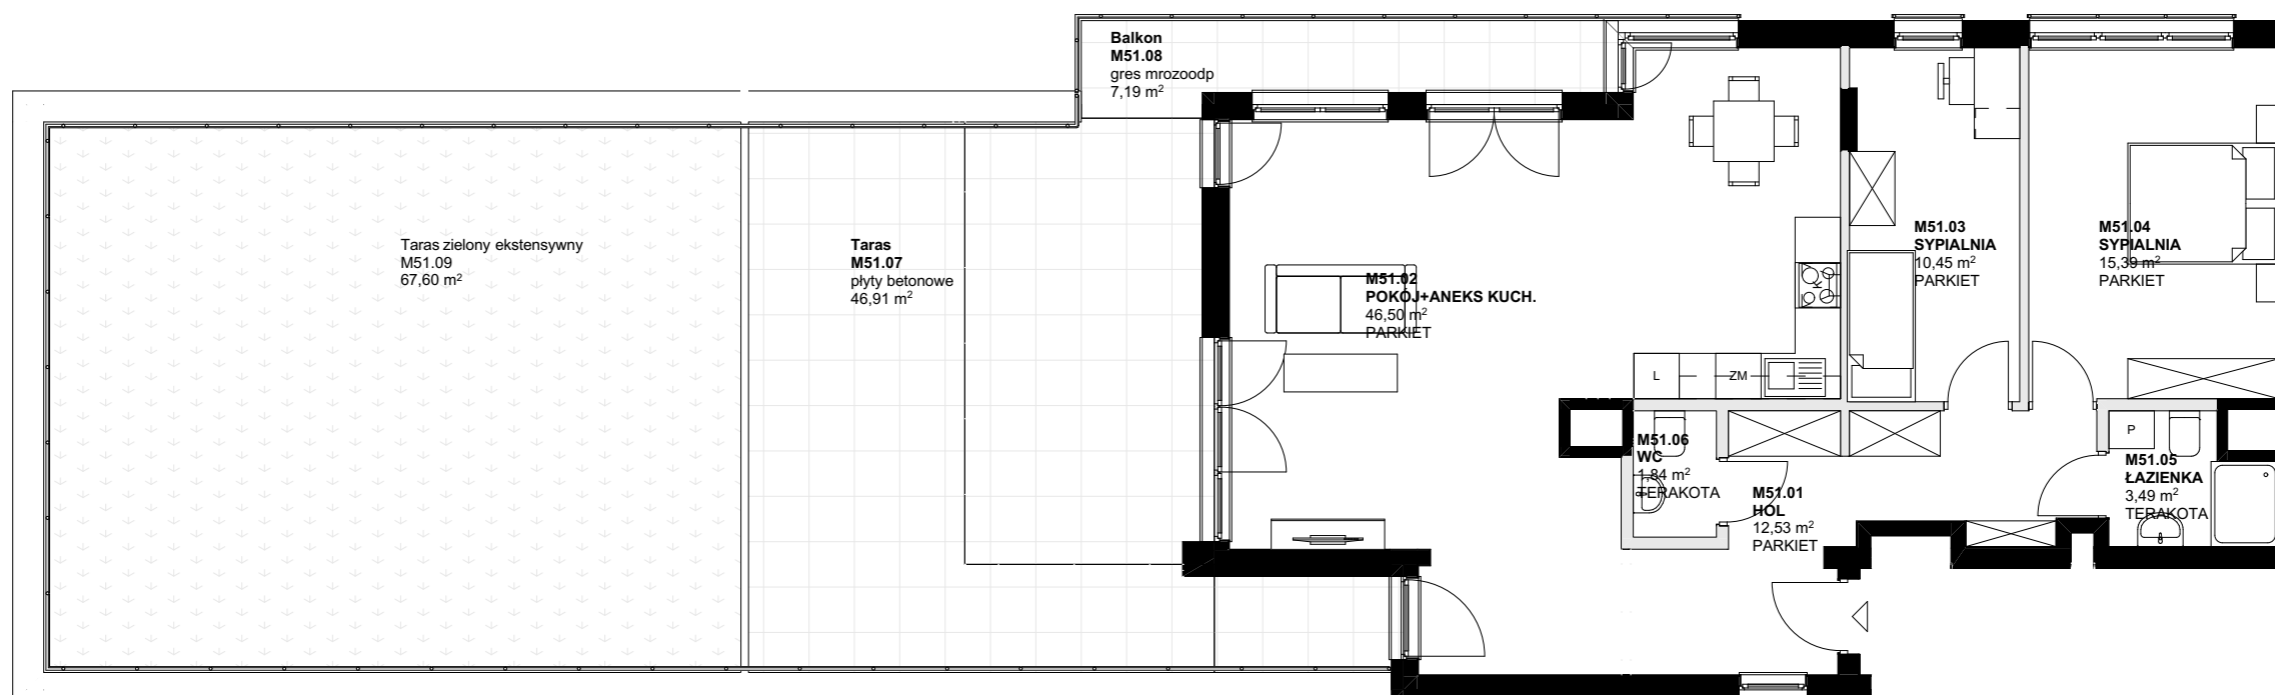

osiedle Ołówkowa




■ ściany działowe

SKALA 1:100



SYTUACJA 1 : 1500

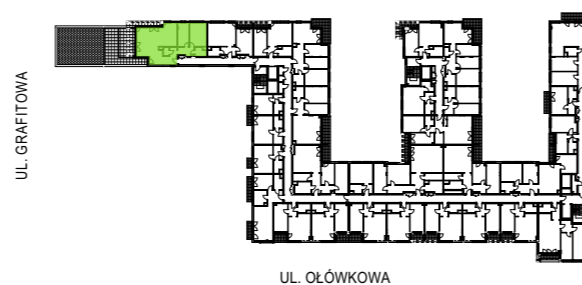

BIURO SPRZEDAŻY:

ul. Ołówkowa 9, Pruszków
tel. 504 116 699

TYP LOKALU

mieszkanie

NUMER LOKALU

51

KLATKA SCHODOWA

2

PIĘTRO

1

POMIESZCZENIA

3 pokoje + aneks kuchenny

POW. LOKALU

90,20 m²

BALKON / LOGGIA / TARAS

46,91 m² + 7,19 m² + 67,60 m²

W LOKALACH MOGĄ POJAWIĆ SIĘ ZMIANY W ZWIĄZKU Z ZAAWANSOWANIEM PROJEKTÓW INSTALACJI I KONSTRUKCJI. POWIERZCHNIA LOKALI MOŻE ULEC ZMIANIE DO 5%.

STUDIO R arch. Ryszard Rogala, nr upr. WA1176/94, ul. Drzymały 1 lok.9 05-800 Pruszków, tel. 22 730 01 09 biuro@studiorr.eu