


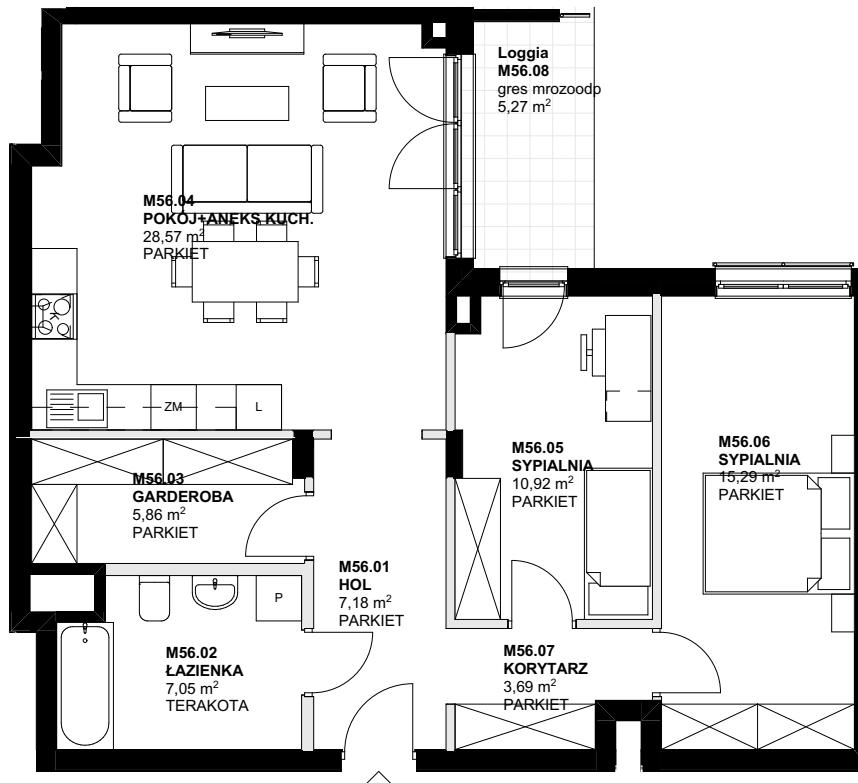

osiedle Ołówkowa




ściany działowe

SKALA 1:100



SYTUACJA 1 : 1500

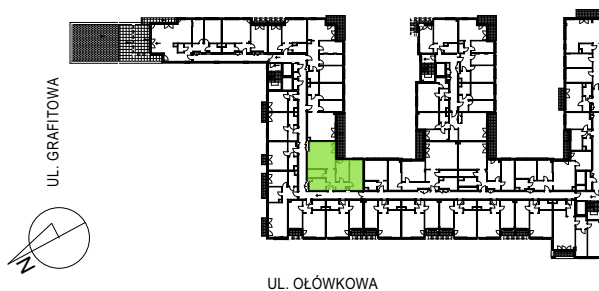

UL. OŁÓWKOWA

TYP LOKALU

mieszkanie

NUMER LOKALU

56

KLATKA SCHODOWA

2

PIĘTRO

1

POMIESZCZENIA

3 pokoje + aneks kuchenny



BIURO SPRZEDAŻY:

ul. Ołówkowa 9, Pruszków
tel. 504 116 699

POW. LOKALU

78,56 m²

BALKON / LOGGIA / TARAS

5,27 m²

W LOKALACH MOGĄ POJAWIĆ SIĘ ZMIANY W ZWIĄZKU Z ZAAWANSOWANIEM PROJEKTÓW INSTALACJI I KONSTRUKCJI. POWIERZCHNIA LOKALI MOŻE ULEC ZMIANIE DO 5%.