


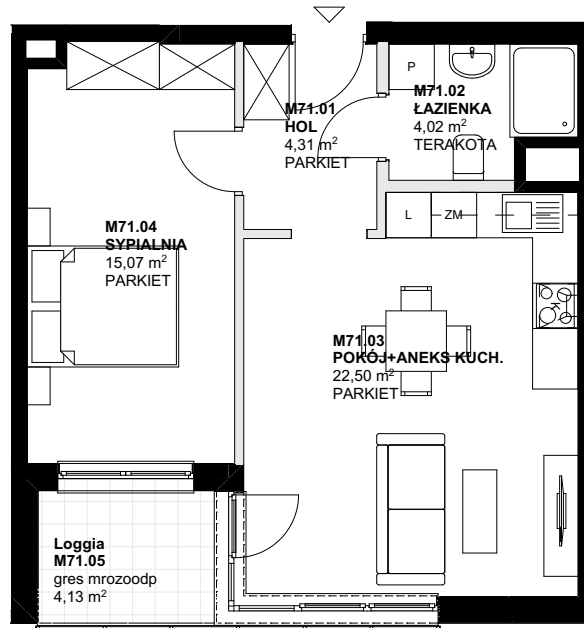

osiedle Ołówkowa




■ ściany działowe

SKALA 1:100



SYTUACJA 1 : 1500

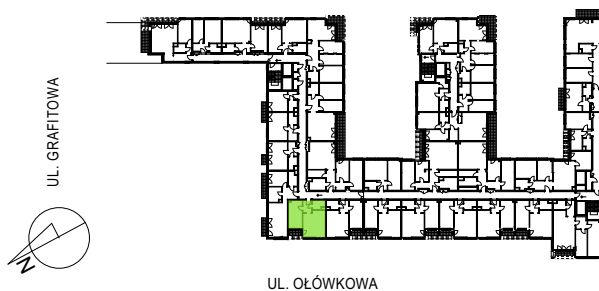

TYP LOKALU

mieszkanie

NUMER LOKALU

71

KLATKA SCHODOWA

2

PIĘTRO

2

POMIESZCZENIA

2 pokoje + aneks kuchenny



BIURO SPRZEDAŻY:

ul. Ołówkowa 9, Pruszków
tel. 504 116 699

POW. LOKALU

45,90 m²

BALKON / LOGGIA / TARAS

4,13 m²

W LOKALACH MOGĄ POJAWIĆ SIĘ ZMIANY W ZWIĄZKU Z ZAAWANSOWANIEM PROJEKTÓW INSTALACJI I KONSTRUKCJI. POWIERZCHNIA LOKALI MOŻE ULEC ZMIANIE DO 5%.