





# osiedle Ołówkowa

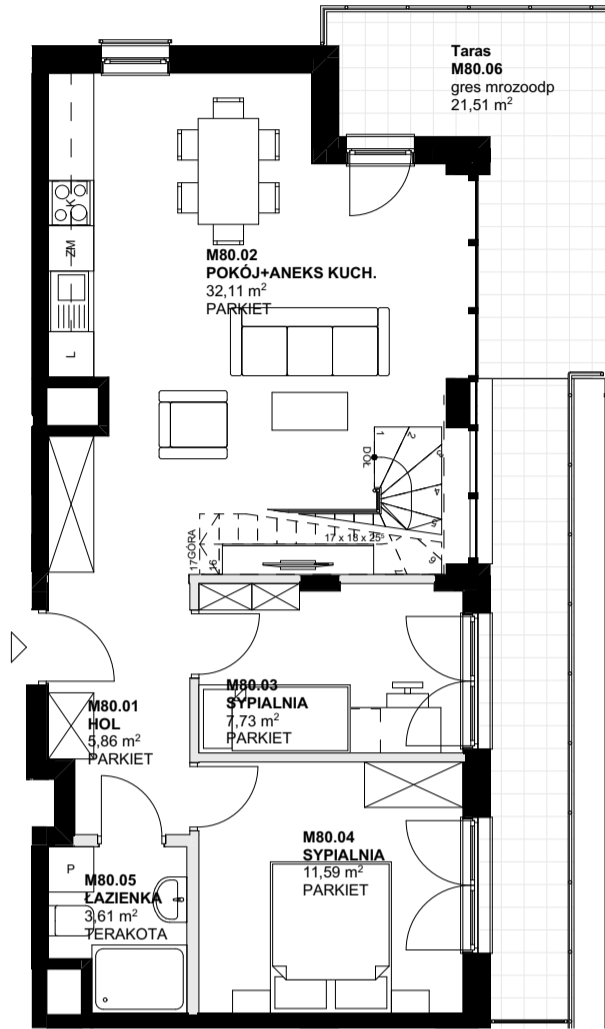

POZIOM I




ANTRESOLA

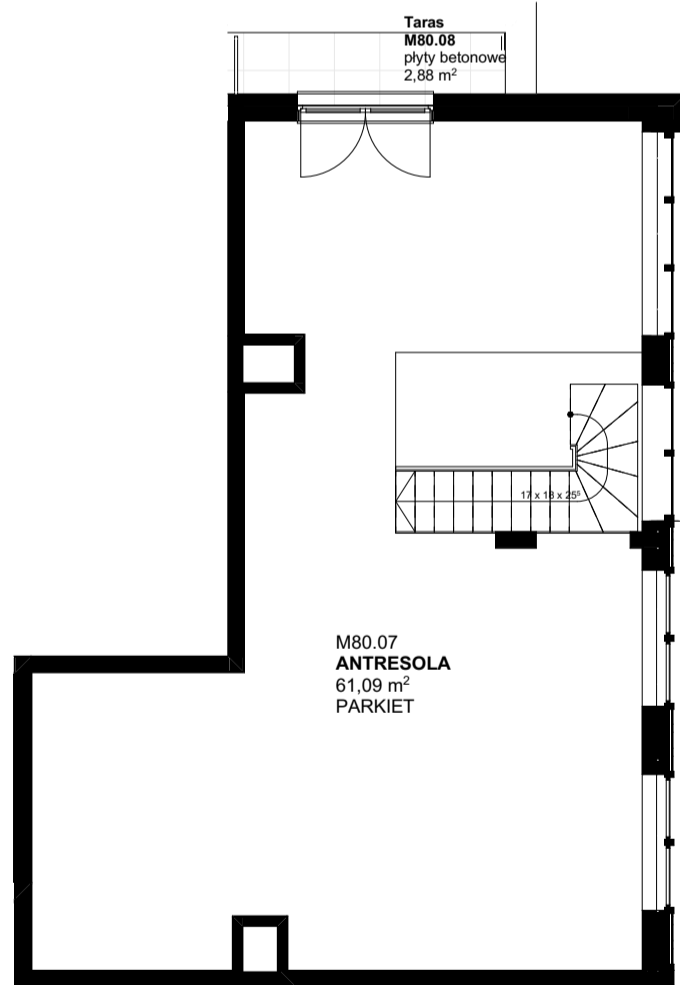


ściany działowe

SKALA 1:100

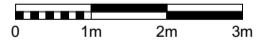

SYTUACJA 1 : 1500

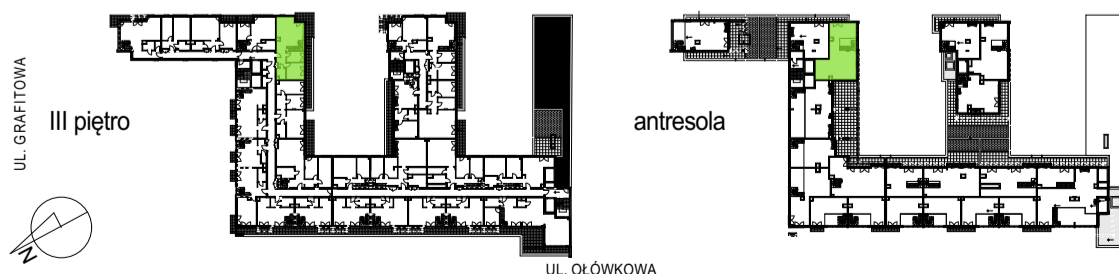

TYP LOKALU	mieszkanie
NUMER LOKALU	80
KLATKA SCHODOWA	2
PIĘTRO	3 + antresola
POMIESZCZENIA	3 pokoje+ aneks kuch.+ antresola
POW. LOKALU	121,99 m <sup>2</sup> (60,90 + 61,09)
BALKON / LOGGIA / TARAS	21,51 m <sup>2</sup> + 2,88 m <sup>2</sup>



BIURO SPRZEDAŻY:

ul. Ołówkowa 9, Pruszków  
tel. 504 116 699

W LOKALACH MOGĄ POJAWIĆ SIĘ ZMIANY W ZWIĄZKU Z ZAAWANSOWANIEM PROJEKTÓW INSTALACJI I KONSTRUKCJI. POWIERZCHNIA LOKALI MOŻE ULEC ZMIANIE DO 5%.

STUDIO R arch. Ryszard Rogala, nr upr. WA1176/94, ul. Drzymały 1 lok.9 05-800 Pruszków, tel. 22 730 01 09 biuro@studiorr.eu