


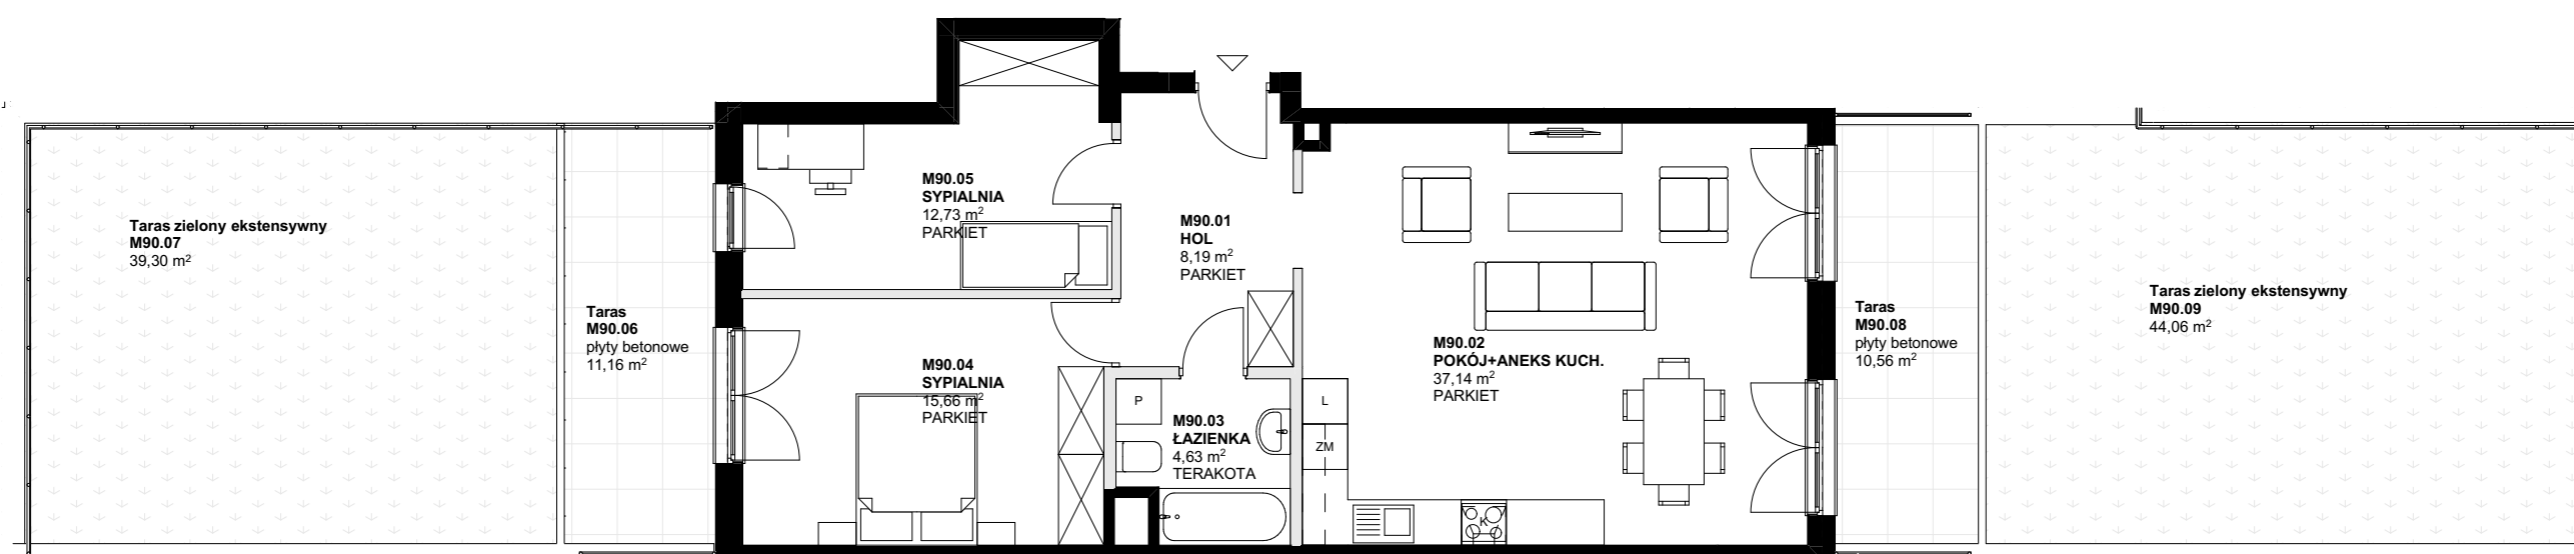

osiedle Ołówkowa



ściany działowe

SKALA 1:100



SYTUACJA 1 : 1500



UL. GRAFTOWA

UL. OŁÓWKOWA



TYP LOKALU	mieszkanie
NUMER LOKALU	90
KLATKA SCHODOWA	3
PIĘTRO	parter
POMIESZCZENIA	3 pokoje + aneks kuchenny
POW. LOKALU	78,35 m²
BALKON / LOGGIA / TARAS	11,16+39,30+10,56+44,06[m²]



BIURO SPRZEDAŻY:

ul. Ołówkowa 9, Pruszków
tel. 504 116 699

W LOKALACH MOGĄ POJAWIĆ SIĘ ZMIANY W ZWIĄZKU Z ZAAWANSOWANIEM PROJEKTÓW INSTALACJI I KONSTRUKCJI. POWIERZCHNIA LOKALI MOŻE ULEC ZMIANIE DO 5%.

STUDIO R arch. Ryszard Rogala, nr upr. WA1176/94, ul. Drzymały 1 lok.9 05-800 Pruszków, tel. 22 730 01 09 biuro@studiorr.eu