




osiedle Ołówkowa

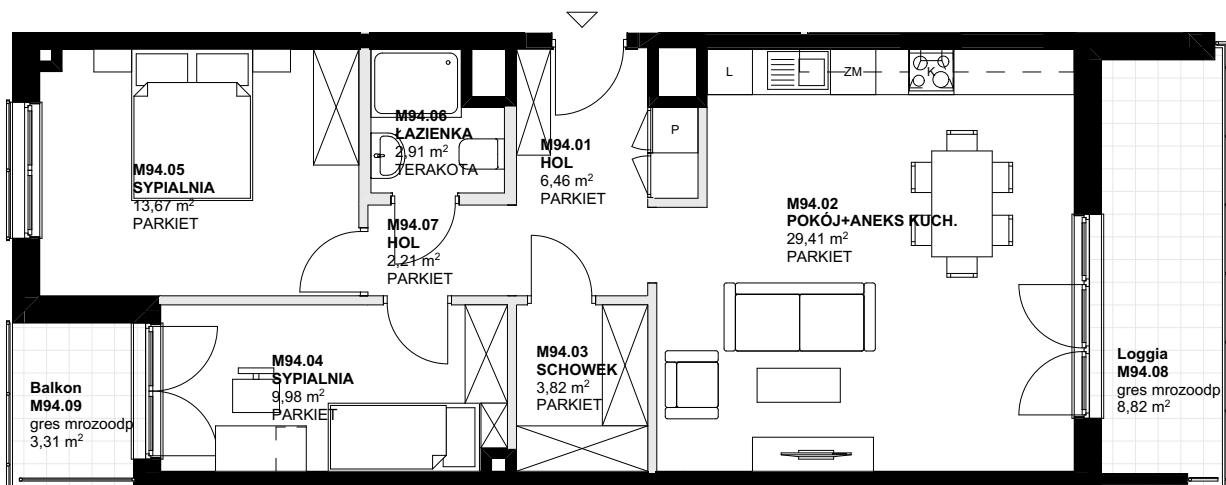


■ ściany działowe

SKALA 1:100



SYTUACJA 1 : 1500

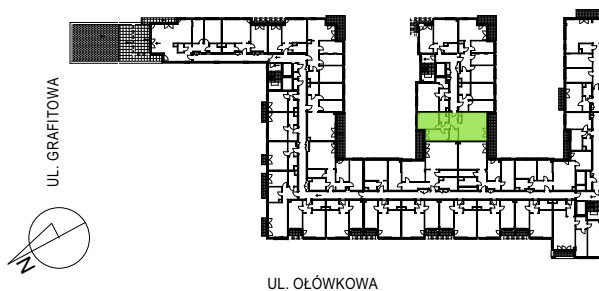

UL. OŁÓWKOWA

TYP LOKALU

mieszkanie

NUMER LOKALU

94

KLATKA SCHODOWA

3

PIĘTRO

1

POMIESZCZENIA

3 pokoje + aneks kuchenny

POW. LOKALU

68,46 m²

BALKON / LOGGIA / TARAS

8,82 m² + 3,31 m²



BIURO SPRZEDAŻY:

ul. Ołówkowa 9, Pruszków
tel. 504 116 699

W LOKALACH MOGĄ POJAWIĆ SIĘ ZMIANY W ZWIĄZKU Z ZAAWANSOWANIEM PROJEKTÓW INSTALACJI I KONSTRUKCJI. POWIERZCHNIA LOKALI MOŻE ULEC ZMIANIE DO 5%.