





osiedle Ołówkowa

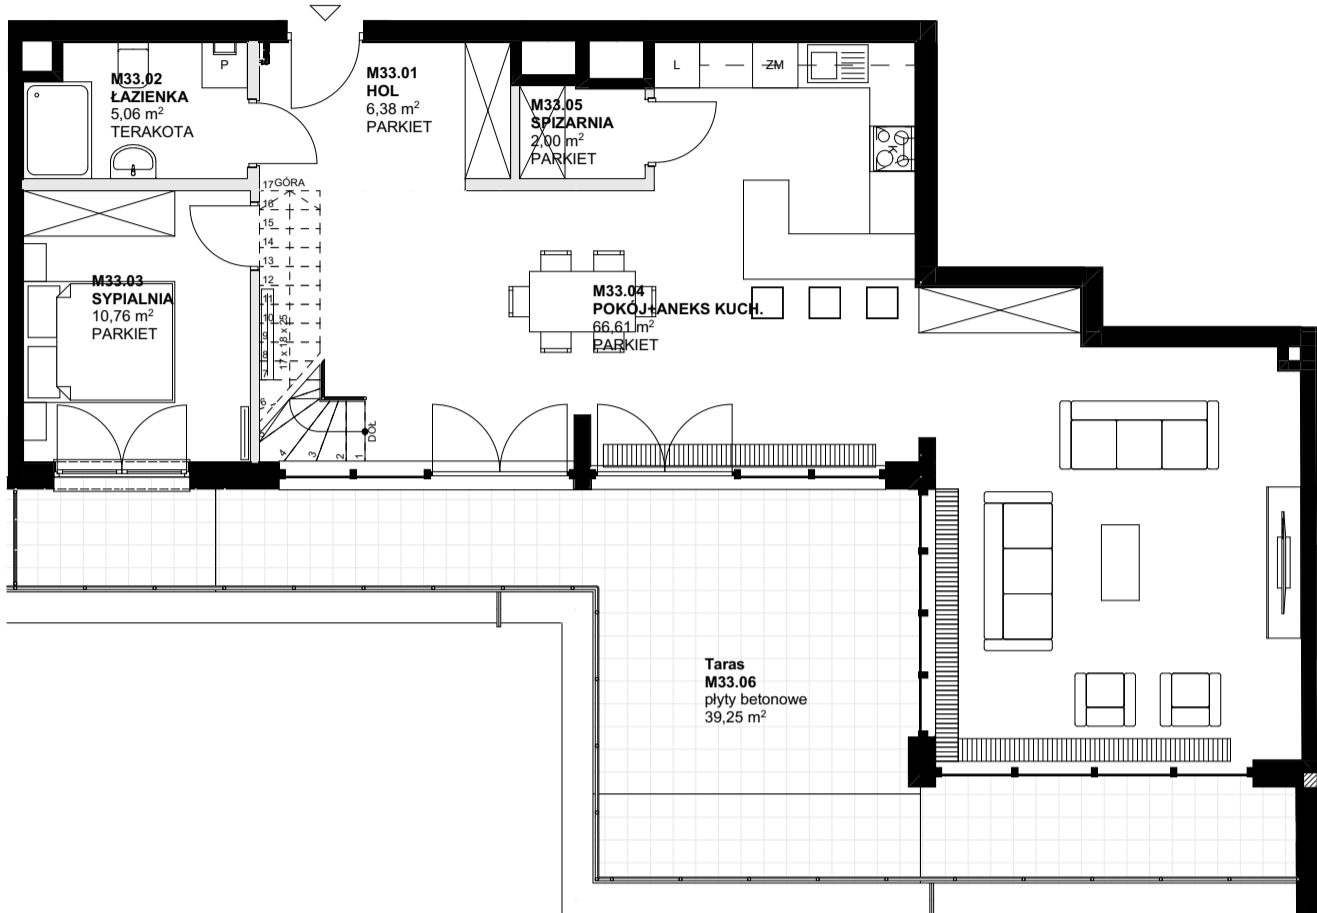

POZIOM I

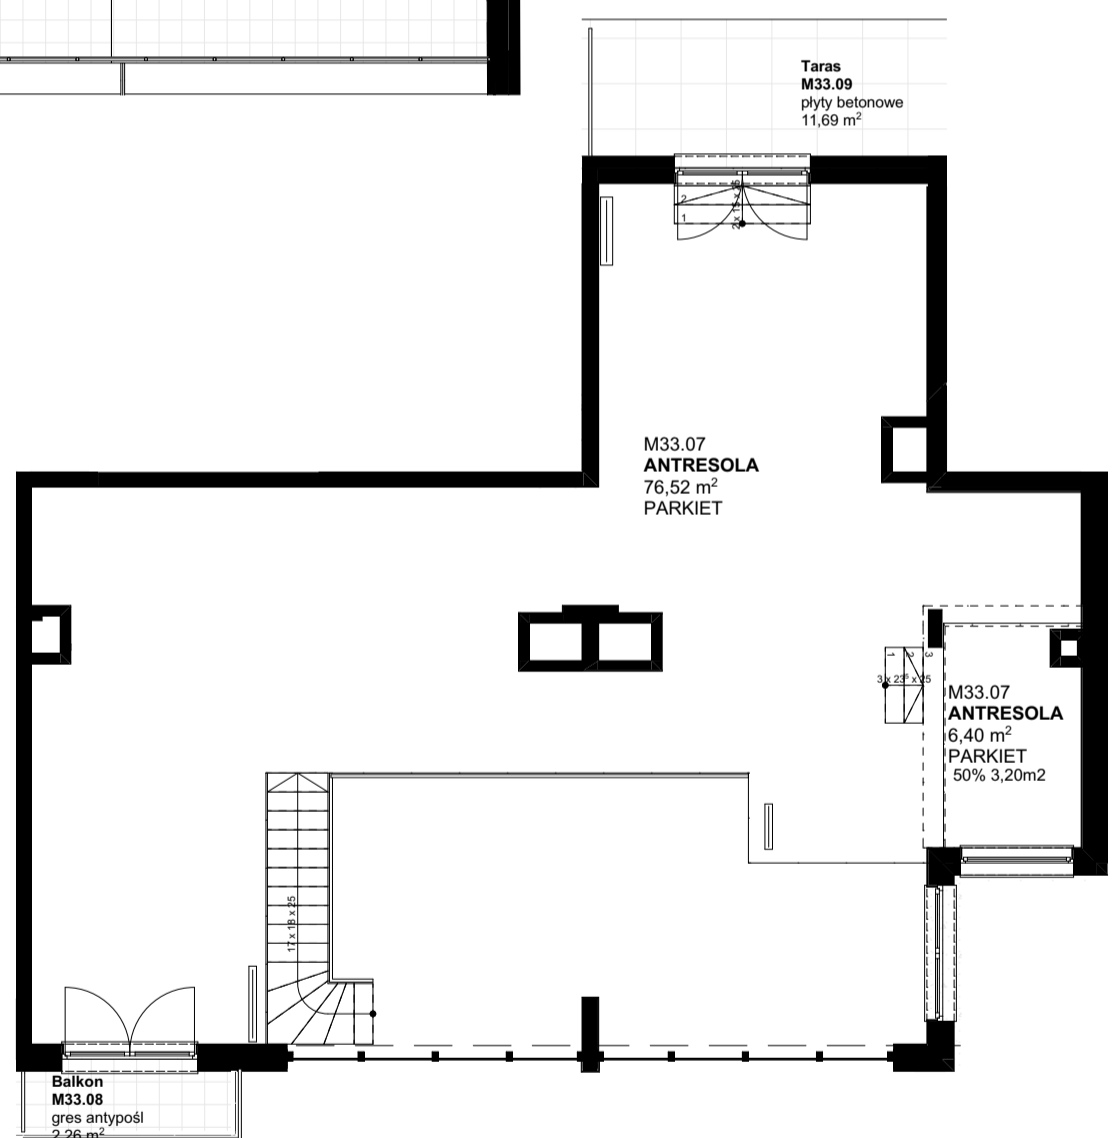


ANTRESOLA

■ ściany działowe

SKALA 1:100



SYTUACJA 1 : 1500

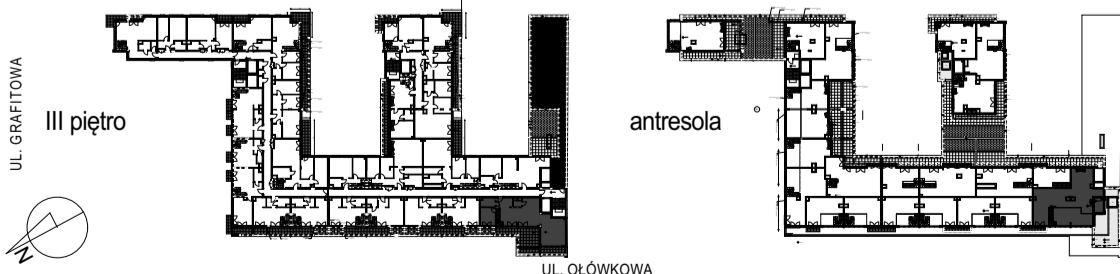

TYP LOKALU

mieszkanie

NUMER LOKALU

33

KLATKA SCHODOWA

1

PIĘTRO

3 + antresola

POMIESZCZENIA

2 pokoje+aneks kuch.+antresola

POW. LOKALU

170,53 m² (90,81 + 79,72)

BALKON / LOGGIA / TARAS

39,25 m² + 2,26 m² + 11,69 m²



BIURO SPRZEDAŻY:

ul. Ołówkowa 9, Pruszków
tel. 504 116 699

W LOKALACH MOGĄ POJAWIĆ SIĘ ZMIANY W ZWIĄZKU Z ZAAWANSOWANIEM PROJEKTÓW INSTALACJI I KONSTRUKCJI. POWIERZCHNIA LOKALI MOŻE ULEC ZMIANIE DO 5%.

STUDIO R arch. Ryszard Rogala, nr upr. WA1176/94, ul. Drzymały 1 lok.9 05-800 Pruszków, tel. 22 730 01 09 biuro@studiorr.eu